



COMUNE DI SANTA CROCE CAMERINA
(PROVINCIA DI RAGUSA)

3° DIPARTIMENTO – ASSETTO DEL TERRITORIO

Oggetto: PROGRAMMA TRIENNALE OO.PP. 2014-2016.

Allegato alla Delibera di
G. M. n° __ del ____ 2014
IL SEGRETARIO COMUNALE


Allegato alla Delibera di
C. C. n° __ del ____ -2014
IL SEGRETARIO COMUNALE

DESCRIZIONE: C) STRALCI PLANIMETRICI	TAV.: 2/2
DATA:	SCALA: 1:10000

IL DIRIGENTE DEL 3° DIP.
(Arch. Maria Angela Mormina)

A00_COD_EL NUMERO RIFERIMENTO OPERA - TITOLO DELL'OPERA


- A01-011.2-Adeguamento Caserma CC e Autoparco norme CEI e P. Incendi
- A02-011.5-Mantenuzione straord. e ristrutturazione. impianti sportivi di base (S. Rosalia ed altro)
- A03-011.7 Nuova costruzione realizzazione edificio per uffici
- A04-011.8-Realizzazione edificio da adibire a Caserma Carabinieri
- A05-011.9-Completamento Pubblica Illum.ne centri abitati non serviti e viabilità esterna.
- A06-011.10-Realizzazione impianto installazione lampade votive nel cimitero
- A07-011.12-Acquisizione ed urbanizzazione di aree attrezzate per att. promoz.
- A08-011.14-Ristrutturazione ex mattatoio per centro sociale
- A09-011.15-Mantenuzione e messa a norma accessibilità edif. scuole
- A10-011.16-Realizzazione edificio scolastico media di 2° grado
- A11-011.17-Realizzazione di un centro anziani e diversamente abili
- A12-011.18-Acquisito palazzo "Arezzo"
- A13-011.19-Acquisito locali a piano primo palazzo Ciarcia
- A14-011.20-Completamento adeguamento impianto di depurazione
- A15-011.21-Rete fognante in alcune vie di S. Croce e di P. Secca
- A16-011.23-Acquisito pozzo trivellato "Maurò"
- A17-011.24-Nuova costruzione marciapiedi fascia costiera
- A18-011.27-Ricostruzione della spiaggia di Casuzze e Caucana ...
- A19-011.28-Nuova costruzione parcheggio in c.da Caucana
- A20-011.30-Impianto di distribuzione per il riutilizzo acque reflue in agricoltura
- A21-011.32-Realizzazione canale di gronda strada per P. Secca
- A22-011.33-Riqualificazione oasi naturale "Pantano"
- A23-011.34-Circonvallazione di collegamento tra le S.P. n.60 e 20
- A24-011.35-Nuova costruzione canale di gronda via Matteotti
- A25-011.36-Nuova costruzione area protezione civile
- A26-011.37-Nuova costruzione desalinizzatore
- A27-012.38-Realizzazione condotta fognaria tratto Piazza Mercato Vecchio - impianto sollevamento di Largo Fontana,
- A28-012.39 Lavori di manutenzione straordinaria serbatoio idropotabile della fascia costiera sito in cda Punta Secca.
- A29-012.40-Rifacimento condotta fognaria e reti in sottosuolo Via S. D'Acquisto, Via C. Battisti, Piazza Mercato Vecchio.
- A30-012.41-Palestra polivalente "Io gioco Legale"
- A31-012.42-Sistema di videosorveglianza nel territorio (non rappresentata nella planimetria in quanto costituita da interventi diffusi nel territorio, per cui si rimanda al progetto)
- A32-013.01-Acquisizione e sistemazione area adiacente Fonte Paradiso in C.da Mirio
- A33-013.02-Realizzazione impianti fotovoltaici sugli edifici comunali
- A34-013.03-Riqualificazione urbana "Belvedere attrezzato", nell'area della ex caserma Guardia di finanza a P. Secca.
- A36-013.04-Mantenuzione straordinaria della viabilità cittadina
- A36-013.05-Ristrutturazione impianto sportivo comunale JF Kennedy
- A37-013.06-Lavori di razionalizzazione delle utenze idriche di quartiere Belpiano, Mazzarelli e Fontana.
- A38-013.07-Interventi finalizzati a contrastare il consistente fenomeno della erosione della costa.
- A39-13.08-Ricostruzione della vasca raccolta reflui di località Punta Braccetto in altro sito.

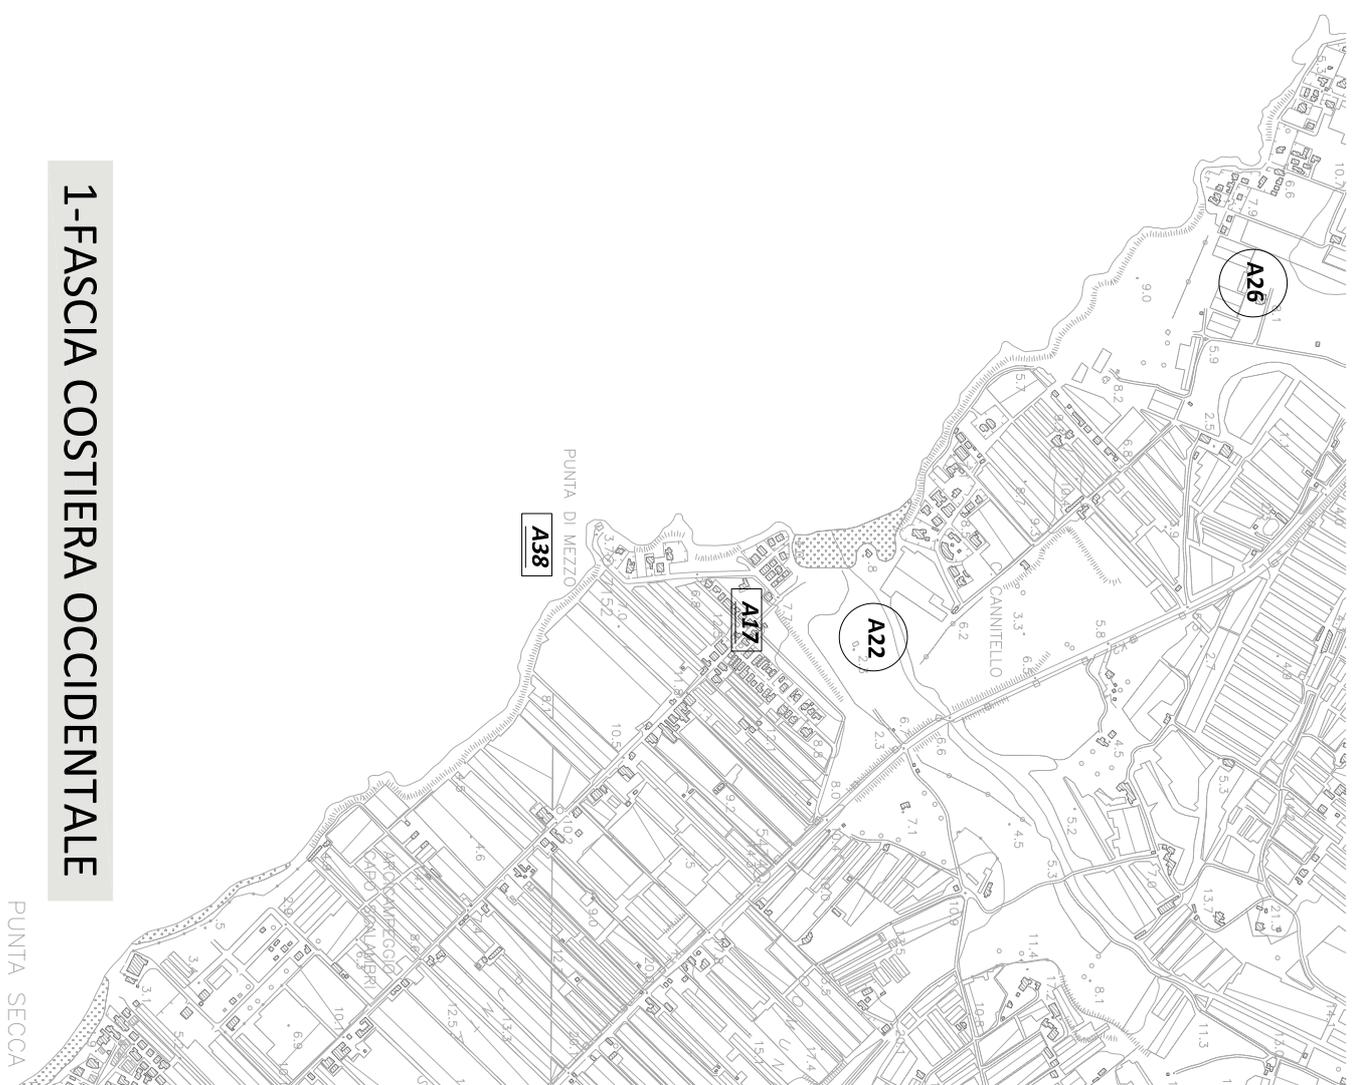

1-FASCIA COSTIERA OCCIDENTALE

PUNTA SECCA

3-FASCIA CENTRALE

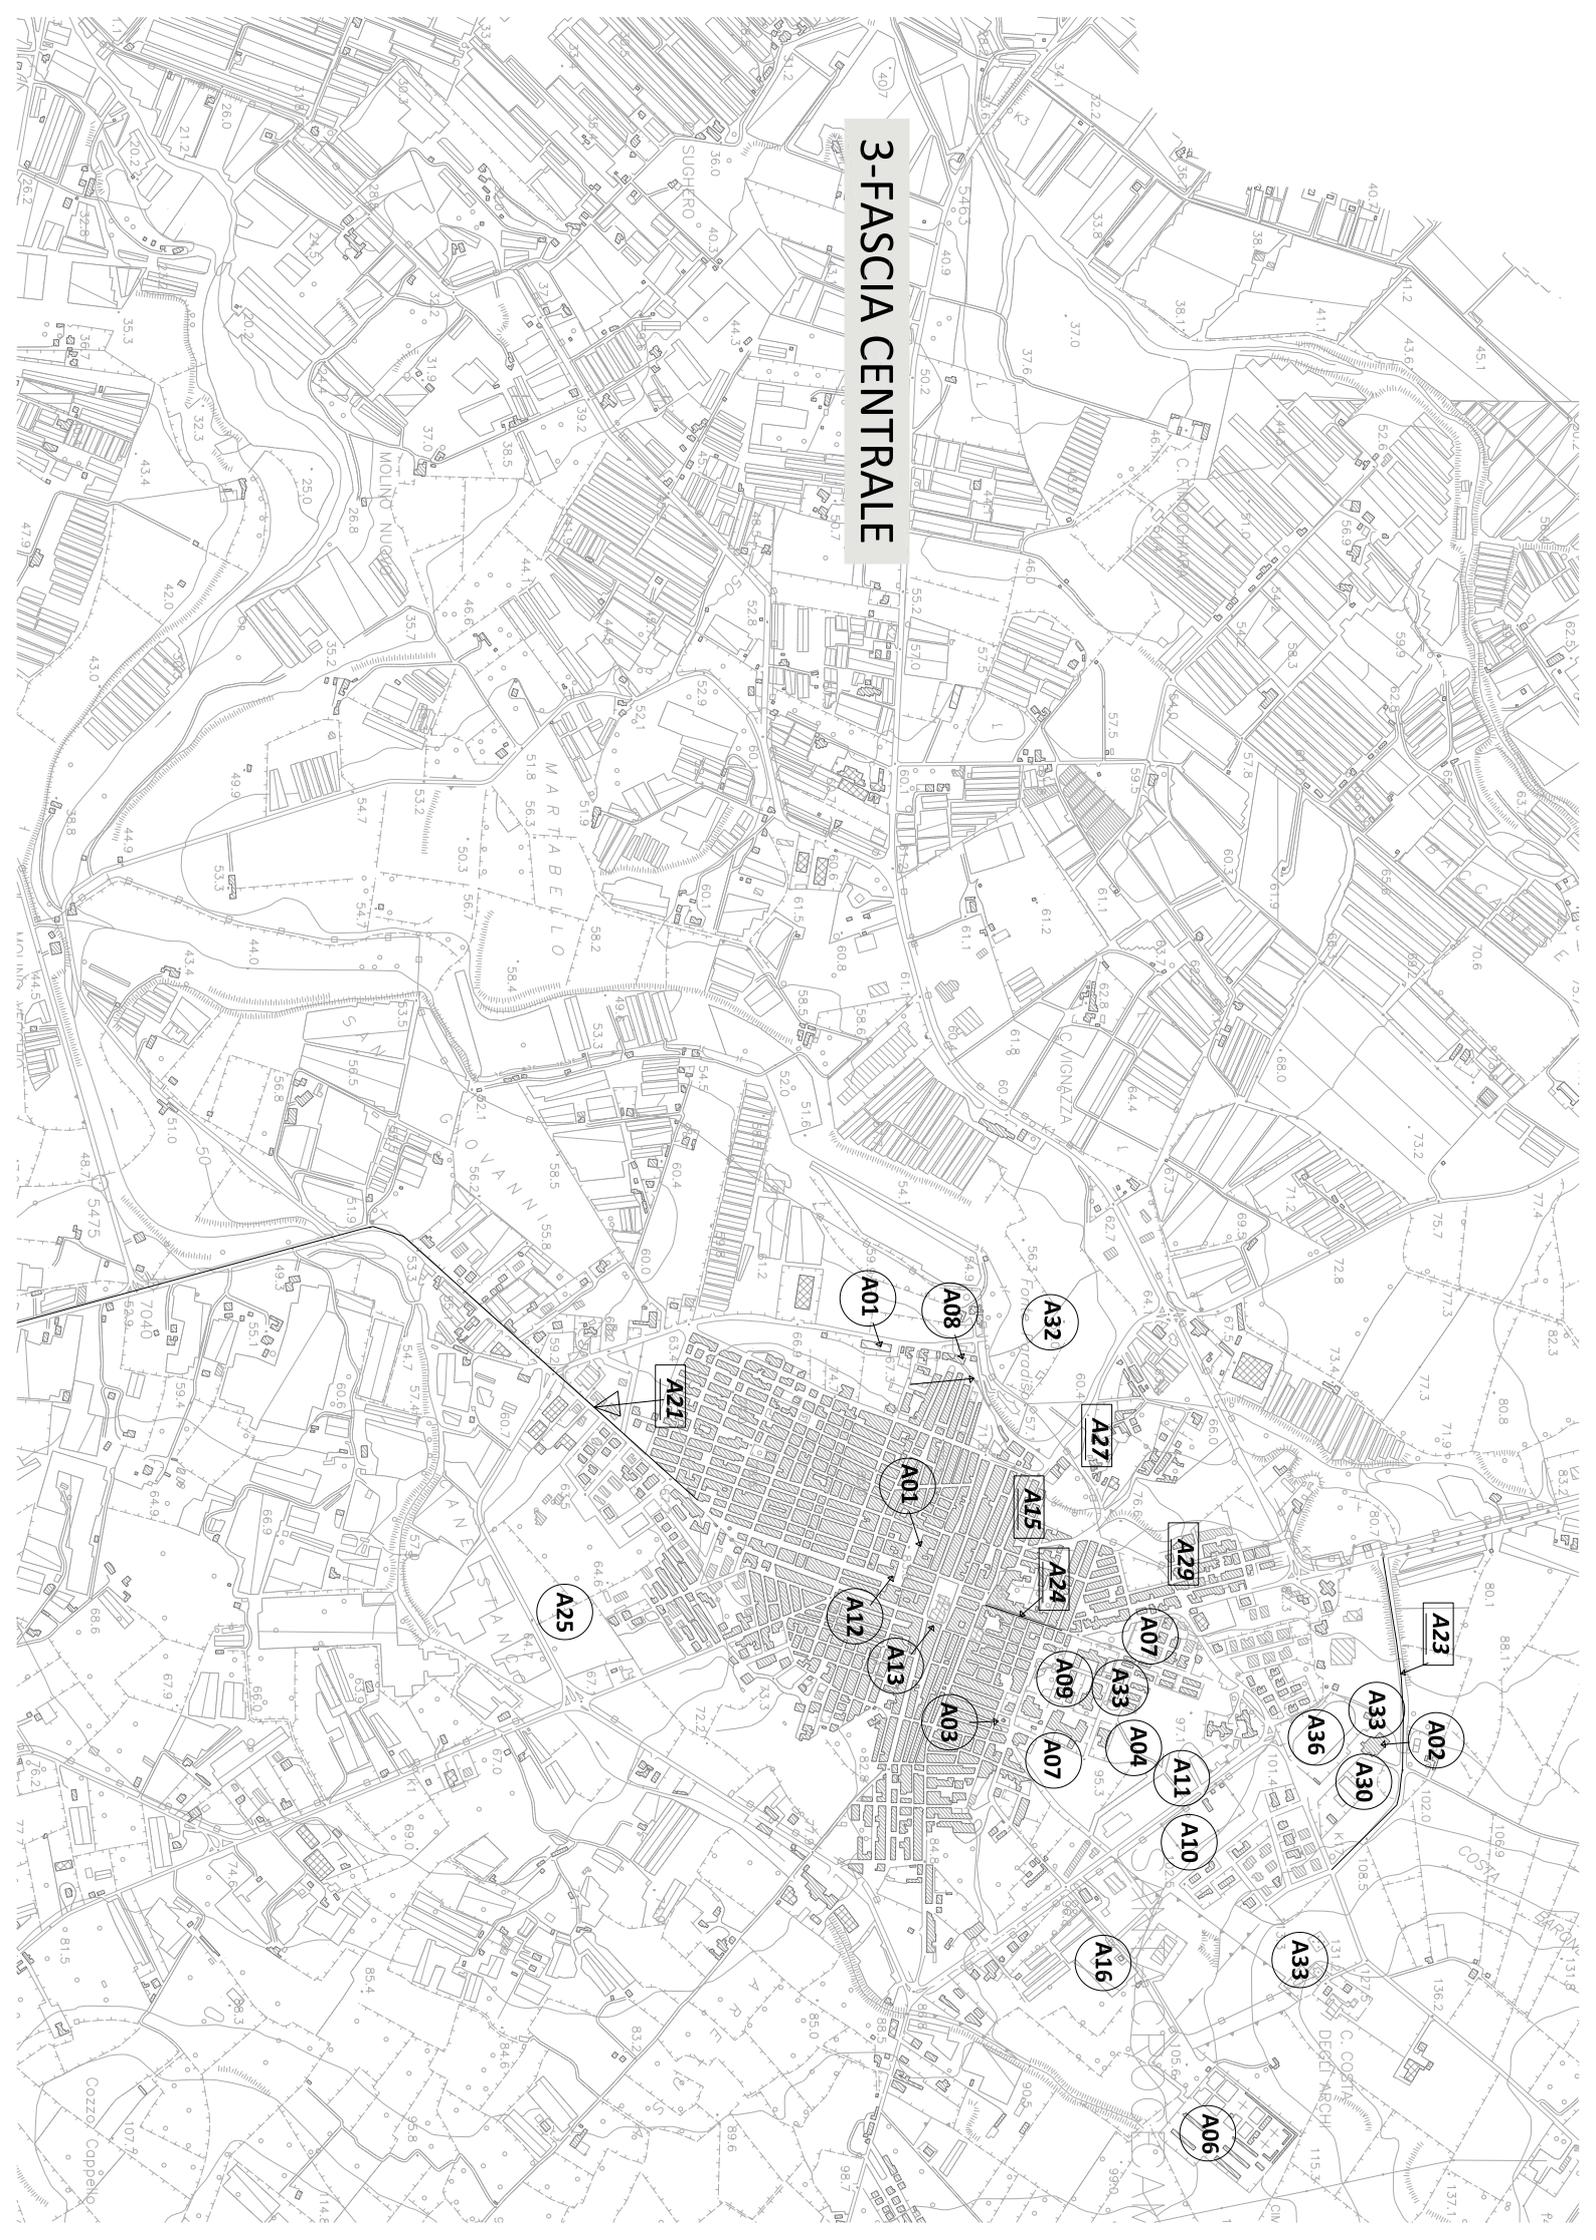

4-FASCIA COSTIERA OCCIDENTALE

