



COMUNE DI SANTA CROCE CAMERINA

(Libero Consorzio Comunale di Ragusa)

3° DIPARTIMENTO - ASSETTO DEL TERRITORIO

Oggetto: Programma triennale delle opere pubbliche per il triennio 2018-2020, elenco annuale 2018 opere pubbliche. -

Allegato alla Delibera di
G. C. n° 07 del 16.01.2016
IL SEGRETARIO COMUNALE

Allegato alla Delibera di
C. C. n° del
IL SEGRETARIO COMUNALE

ALLEGATO B): Piano Triennale 2018/2020:
Stralci planimetrici

TAV.: 2/2

DATA:


SCALA: 1:10000

IL DIRIGENTE DEL 3° DIP.
(Arch. Maria Angela Mormina)




COD_DEL NUMERO RIFERIMENTO OPERA - TITOLO DELL'OPERA

- 011.5-Manutenzione straord. e ristrutturazione. impianti sportivi di base (S. Rosalia ed altro).
011.7 Nuova costruzione realizzazione edificio per uffici.
011.8-Realizzazione edificio da adibire a Caserma Carabinieri.
011.9-Completamento Pubblica Illum.ne centri abitati non serviti e viabilità esterna.
011.10-Realizzazione impianto installazione lampade votive nel cimitero.
011.12-Acquisizione ed urbanizzazione di aree attrezzate per att. promoz., anche attraverso la realizzazione di un centro congressi nel territorio del Comune.
011.14-Ristrutturazione ex mattatoio per centro sociale.
011.15-Manutenzione e messa a norma accessibilità edif. scuole.
011.16-Realizzazione edificio scolastico media di 2° grado.
011.17-Realizzazione di un centro anziani e diversamente abili.
011.18-Acquisito palazzo "Arezzo".
011.20-Completamento adeguamento impianto di depurazione
011.23-Acquisito pozzo trivellato "Mauro".
011.24-Nuova costruzione marciapiedi fascia costiera.
011.27-Ricostruzione della spiaggia di Casuzze e Caucana ...
011.28-Nuova costruzione parcheggio in c.da Caucana
011.30-Impianto di distribuzione acque reflue in agricoltura e per la realizzazione di un invano naturale in C.da Grassullo-Biddemi per la pratica dell'Itticoltura sia sportiva che commerciale.
011.32-Realizzazione canale di gronda strada per P. Secca.
011.33-Riqualificazione oasi naturale "Pantano".
011.34-Circonvallazione di collegamento tra le S.P. n.60 e 20.
011.35-Nuova costruzione canale di gronda via Matteotti.
011.36-Nuova costruzione area protezione civile.
011.37-Nuova costruzione desalinizzatore.
012.38-Realizzazione condotta fognaria tratto Piazza Mercato Vecchio - impianto sollevamento di Largo Fontana.
012.40-Rifacimento condotta fognaria e reti in sottosuolo Via S. D'Acquisto, Via C. Battisti, Piazza Mercato Vecchio.
013.01-Acquisizione e sistemazione area adiacente Fonte Paradiso in C.da Mirio.
013.02-Realizzazione impianti fotovoltaici sugli edifici comunali.
013.04-Manutenzione straordinaria della viabilità cittadina.
013.05-Ristrutturazione impianto sportivo comunale JF Kennedy.
013.06-Lavori di razionalizzazione delle utenze idriche di quartiere Belpiano, Mazzarelli e Fontana.
013.07-Interventi finalizzati a contrastare il consistente fenomeno della erosione della costa.
013.08-Ricostruzione della vasca raccolta reflui di località Punta Braccetto in altro sito.
015.01-Lavori di manutenzione e riqualificazione di Piazza della Concordia nella borgata di Punta Secca.
015.02-Lavori di ristrutturazione, manutenzione e adeguamento alle norme dell'immobile adibito a Caserma dei Carabinieri sito in Piazza GB Celestri II
016.01-Project financing ai sensi del co. 15 art. 183 del D. Lgs. 50/2016: "affidamento del servizio integrato inerente la gestione, l'esercizio, la manutenzione ordinaria, programmata e straordinaria degli impianti di pubblica illuminazione, ivi compresa la fornitura di energia elettrica, nonché la progettazione ed esecuzione degli interventi di adeguamento normativo, rifacimento, ristrutturazione, riqualificazione ed efficienza energetica degli impianti e conversione degli stessi a tecnologia LED.
017.01-Lavori di manutenzione straordinaria e riqualificazione di parte dei locali dell'immobile denominato ex-Asilo Nido, sito in Piazza degli Studi.
017.02-Manutenzione straordinaria, riqualificazione e ammodernamento di strade rurali a servizio dell'agricoltura del territorio di Santa Croce Camerina.
017.03-Realizzazione di un Centro Comunale di Raccolta nel territorio di Santa Croce Camerina.
018.01-Intervento generale di messa in sicurezza con lavori di manutenzione straordinaria alle strutture, di ammodernamento ed ammodernamento impiantistico e di efficientamento energetico dell'edificio scolastico denominato "Scuola Elementare 10 Aule" sito in via G. Di Vittorio.
018.02-Realizzazione dei Bagni Pubblici nel centro della frazione balneare di Punta Secca.
018.03-Intervento di riqualificazione del faro di Punta Secca e della relativa area di pertinenza, attraverso la realizzazione di un museo del mare ed altri spazi espositivi.
018.04-Intervento di riqualificazione ambientale e culturale del parco urbano di "Fonte Paradiso" anche attraverso opere di collegamento e di servizio tra il parco e l'area della "Chiesetta-bagno di mare del Mezzagnone" di C.da Mirio.
018.05-Nuova costruzione di un canale di gronda in Via Monti Iblei in località Casuzze.
018.06-Lavori di riqualificazione di strade e piazze, ricadenti nel centro storico.

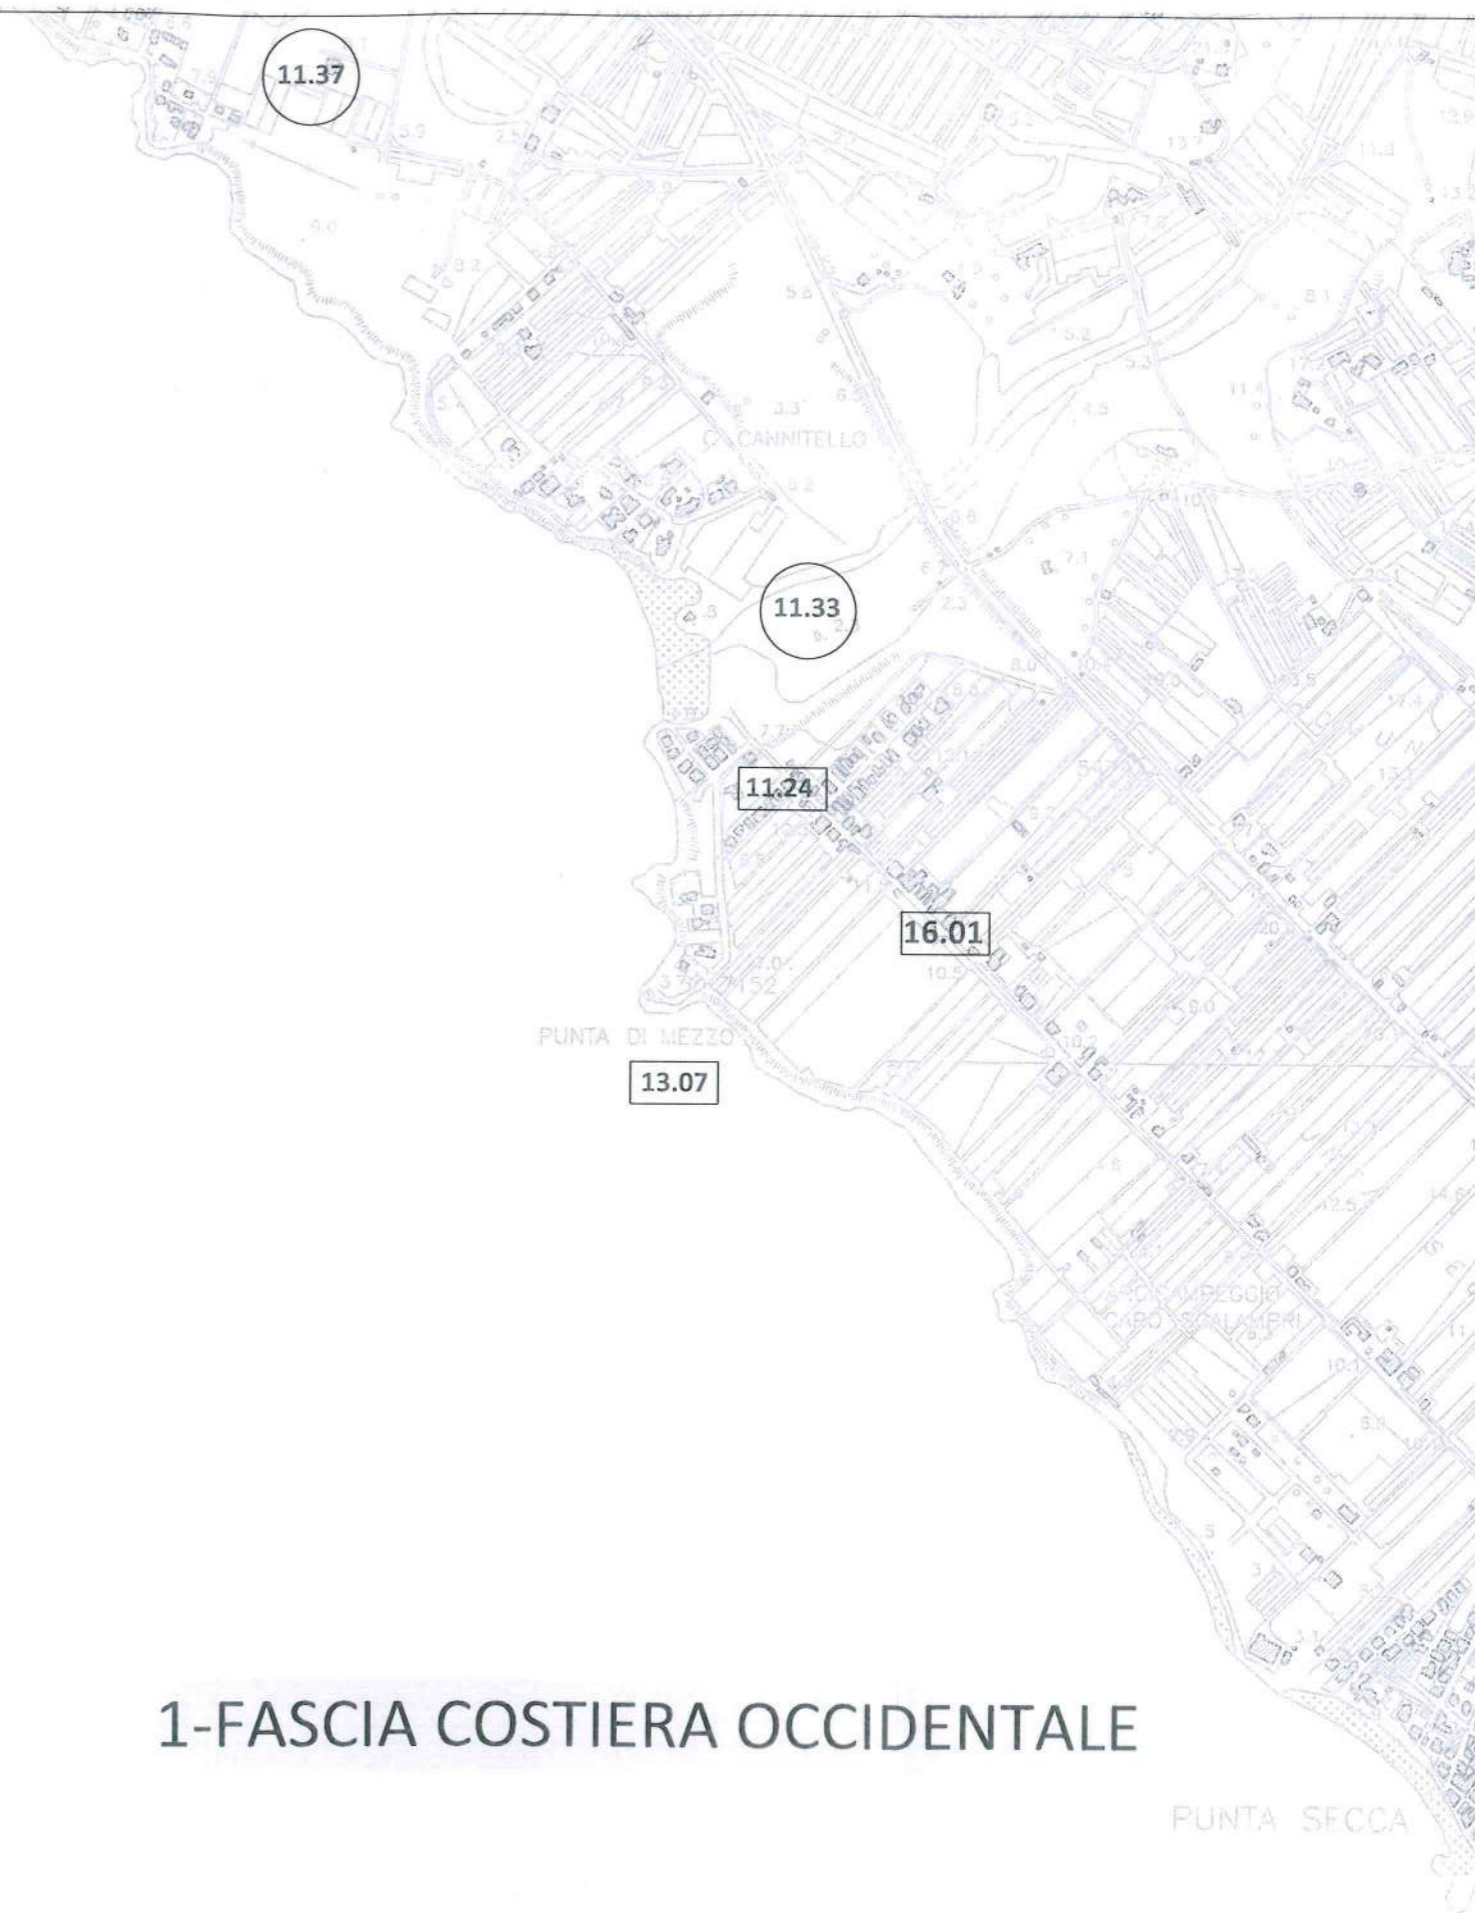


1-FASCIA COSTIERA OCCIDENTALE

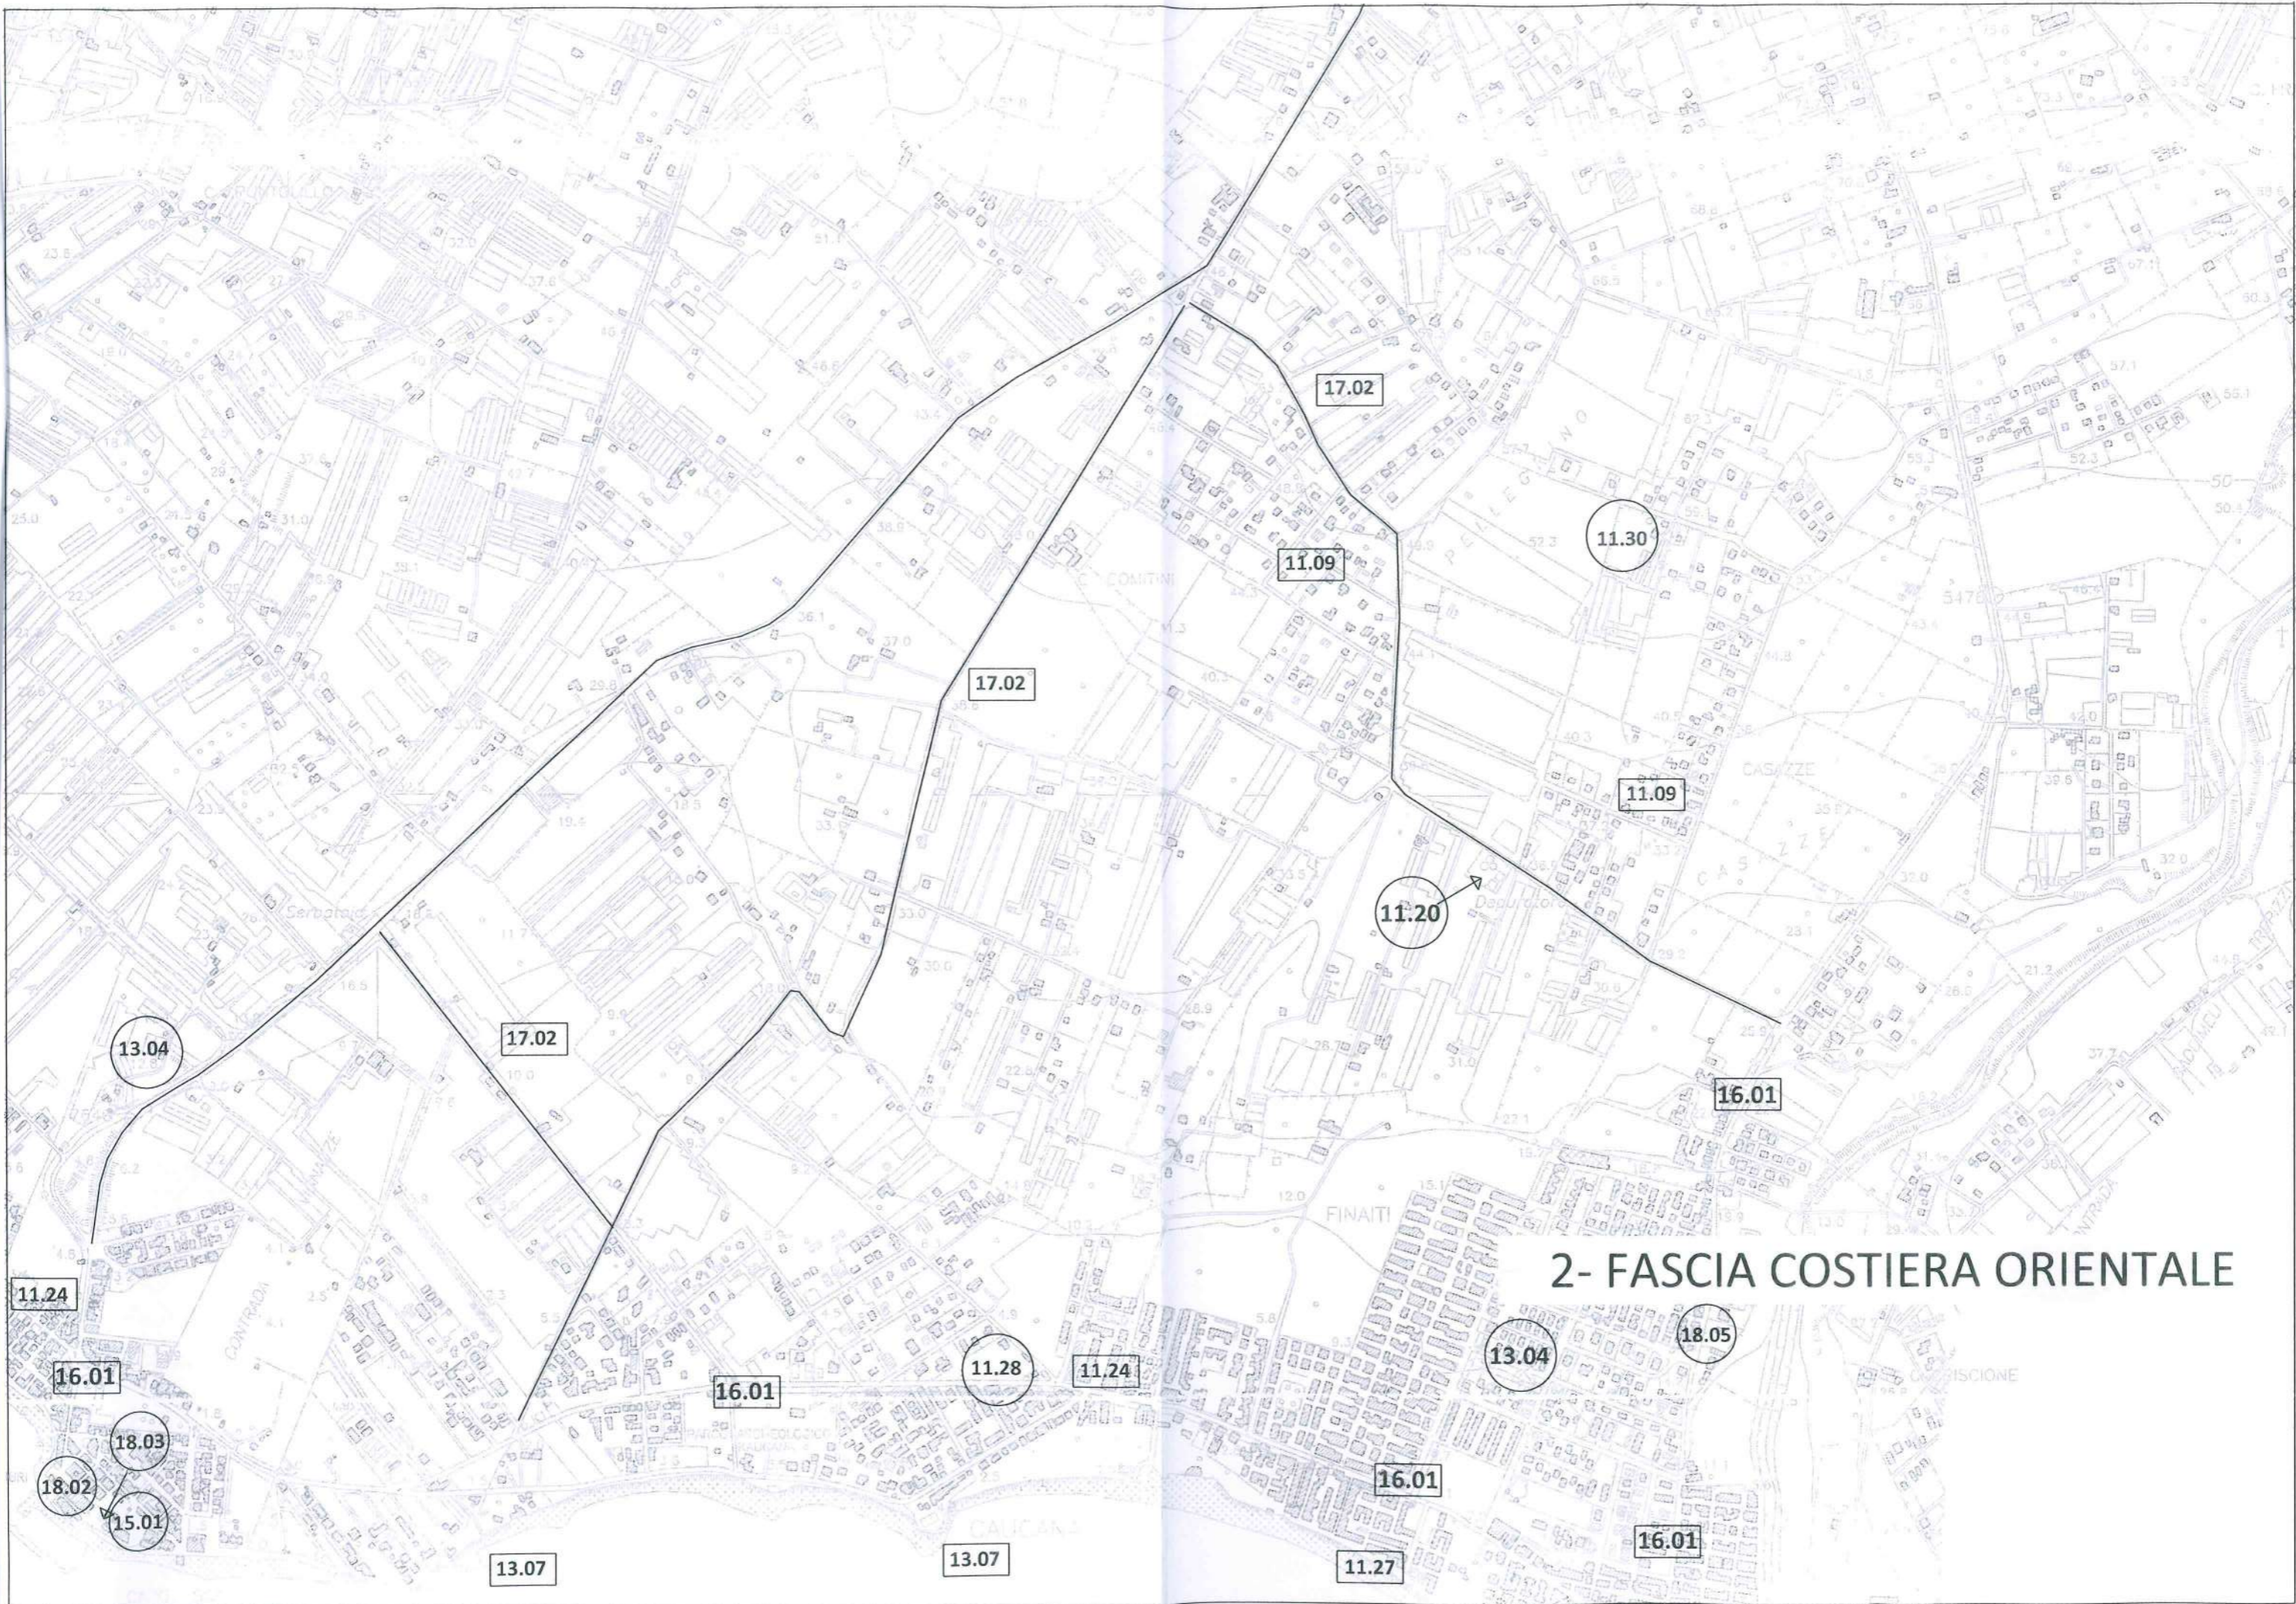

2- FASCIA COSTIERA ORIENTALE

3-FASCIA CENTRALE

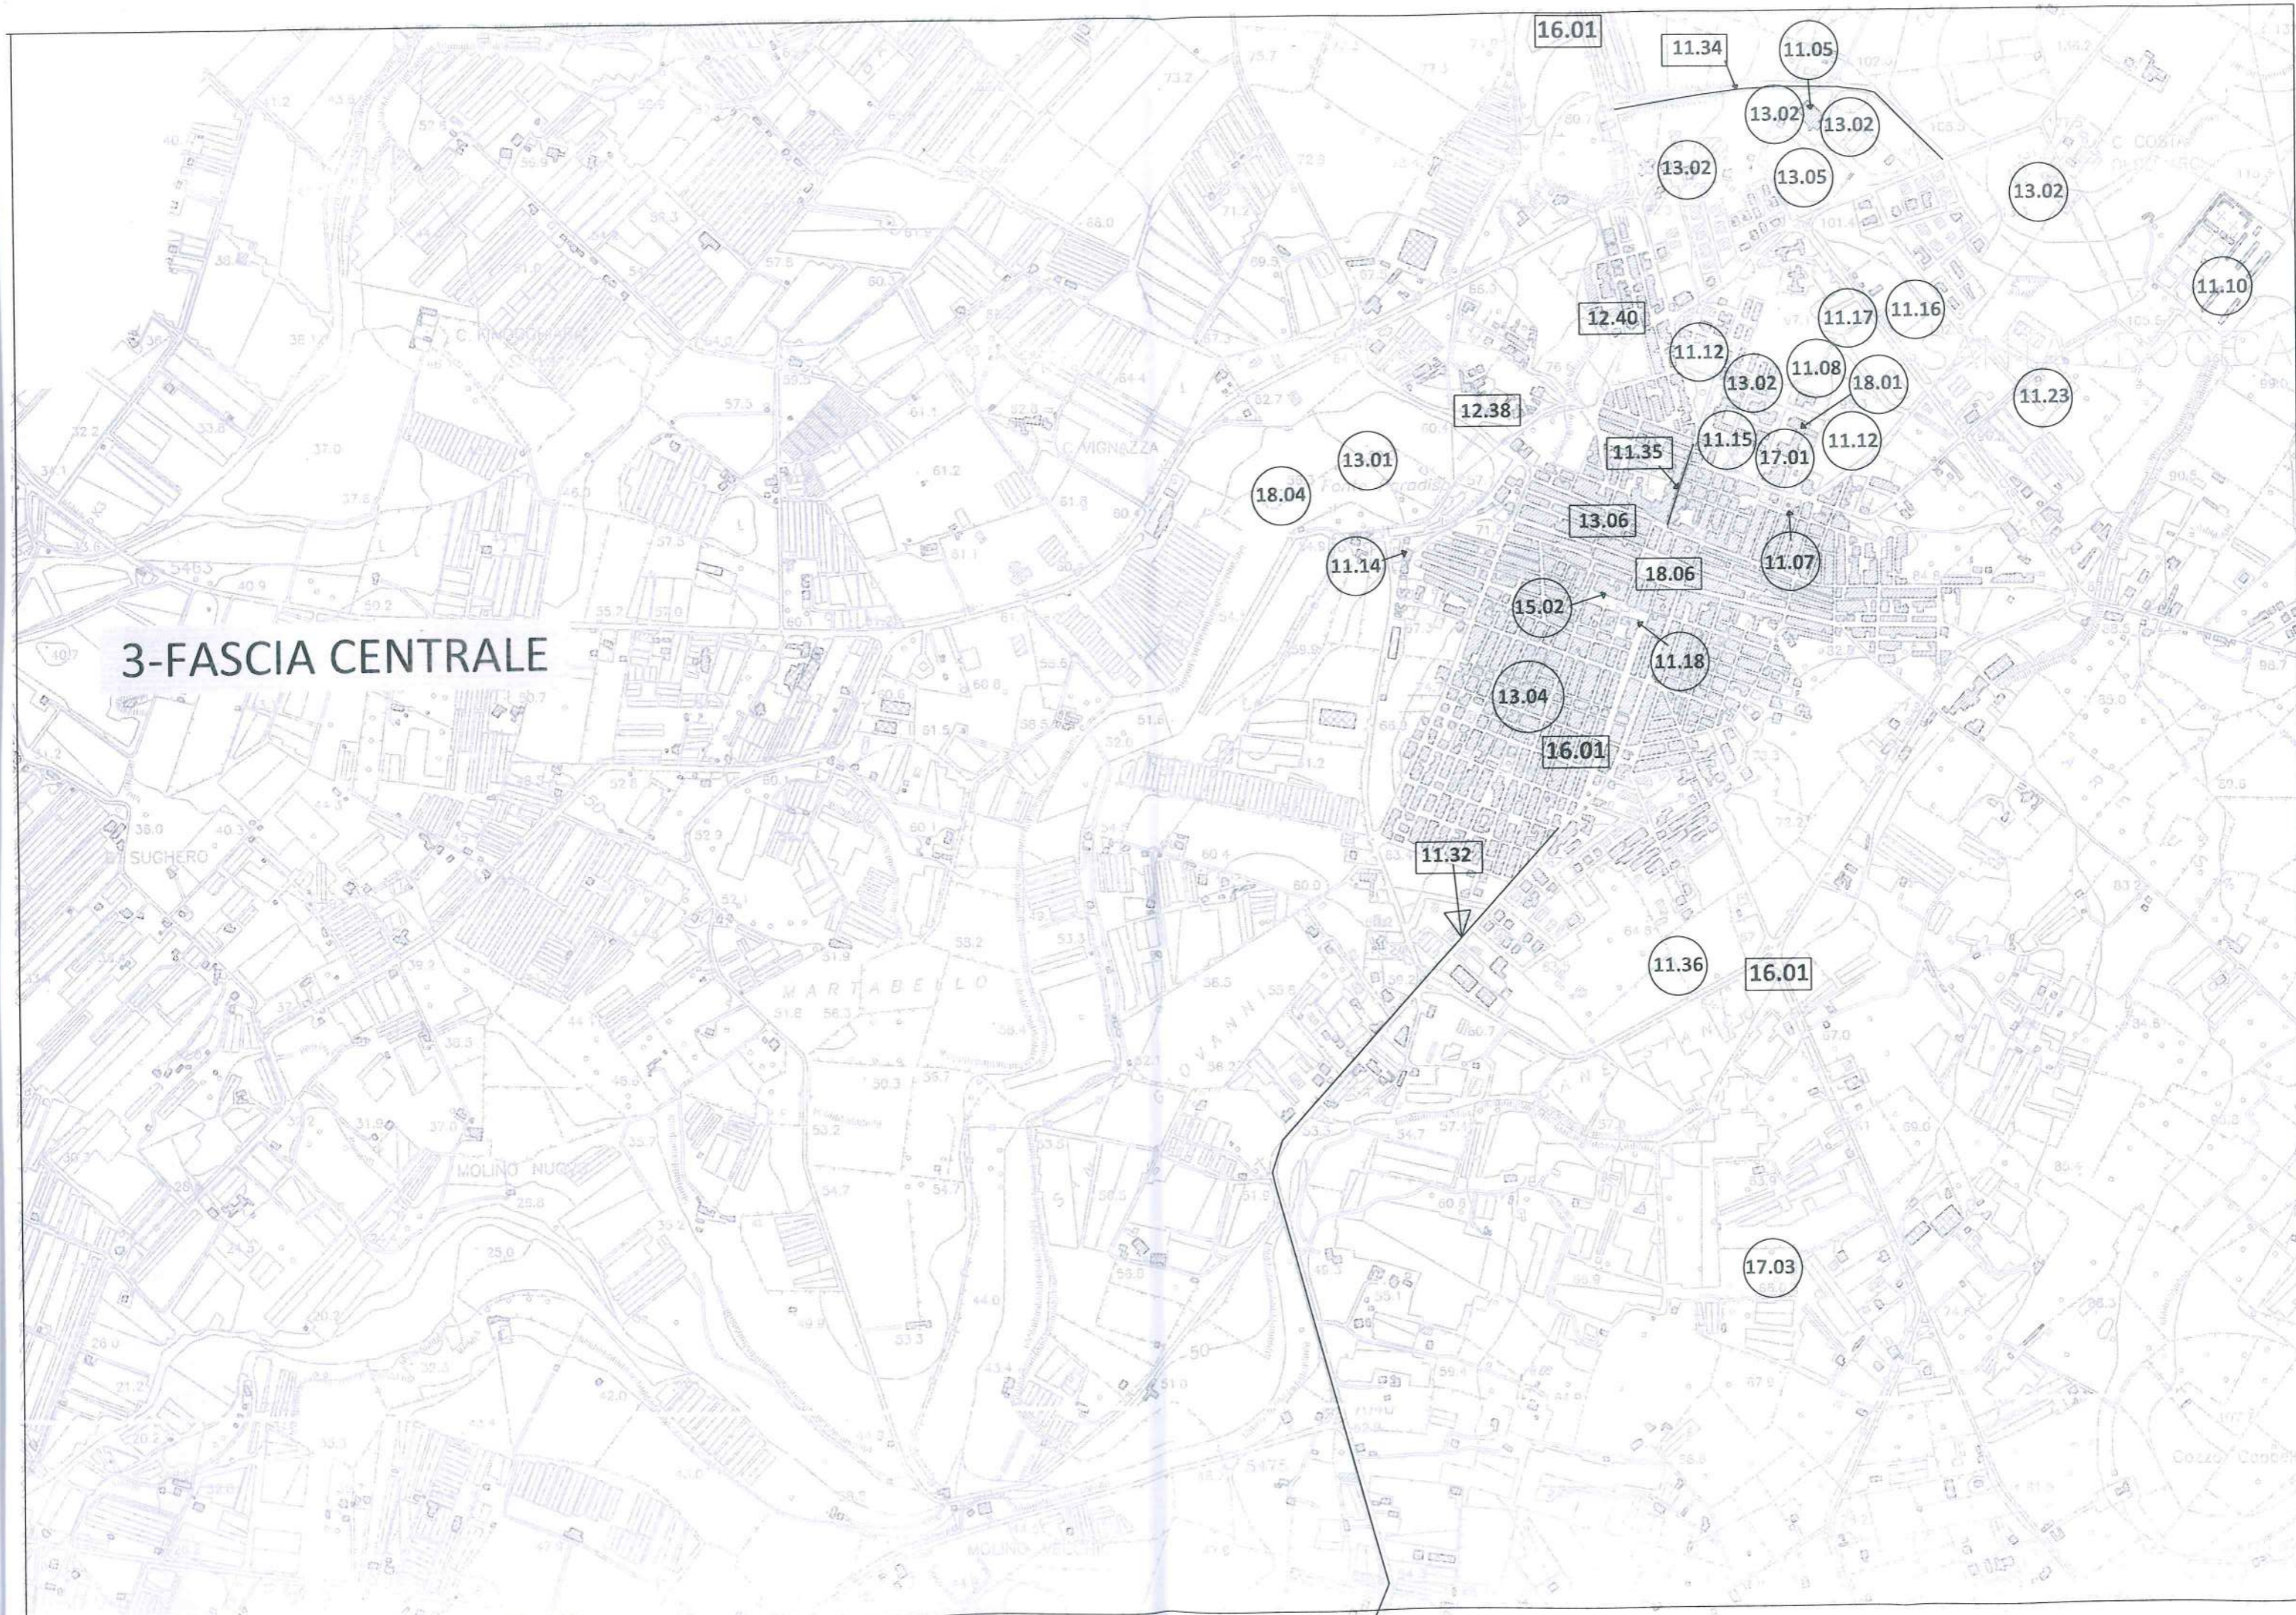

4-FASCIA COSTIERA OCCIDENTALE

