



**Comune di Santa Croce
Camerina (Rg)**

PIANO DI UTILIZZO DEL DEMANIO MARITTIMO

Adeguamento alla L.R. n.3 del 17/03/2016
e D.A. 319/GAB del 05/08/2016



IL DIRIGENTE DEL III DIPARTIMENTO
ASSETTO DEL TERRITORIO
Arch. Maria Angela Mormina

RESPONSABILE DEL PROCEDIMENTO
Arch. Maurizio Arestia


PROGETTISTA
Arch. Pianif. Costanza Dipasquale

**Tav.7.1 - Planimetrie di dettaglio
LOTTO 11**

scala 1:200

Giugno 2018

L11 - Verde attrezzato per il tempo libero e lo sport Kaucana

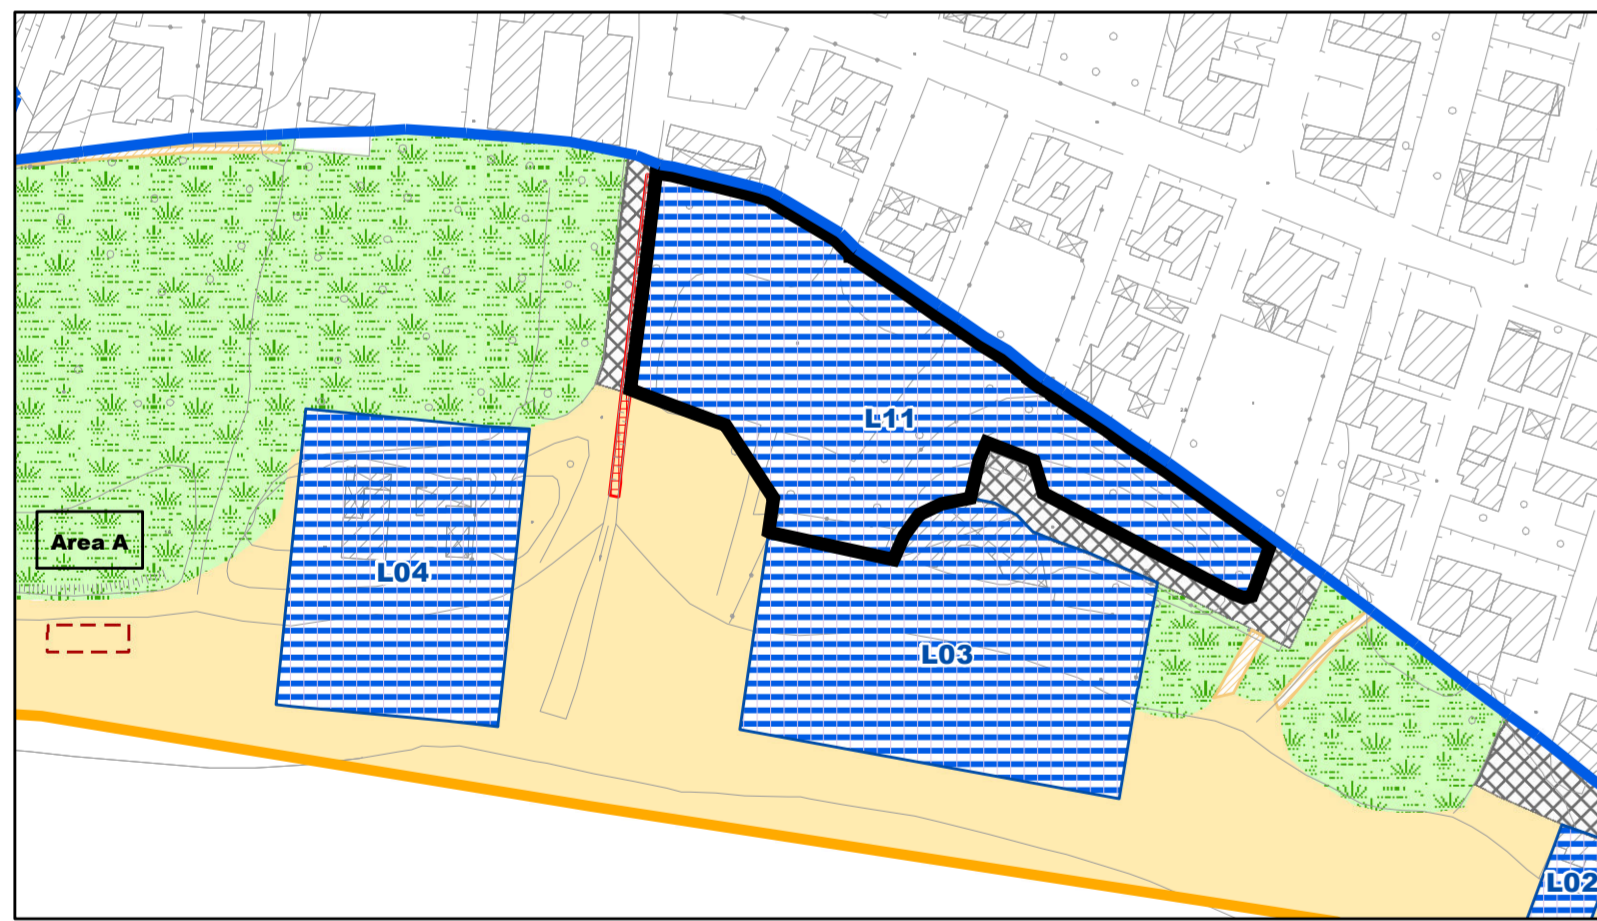

- Linea di Costa SID
- Dividente Demaniale SID
- Zonazione del Demanio Marittimo**
- Area A - Casuzze - Finaiti
- Area B - Kaucana Anticaglie
- Area C - Punta Secca
- Area D - Torre di Mezzo Punta Braccetto
- Zona 1 - Palmento, Torre di Mezzo
- Destinazione d'uso del Demanio Marittimo**
- Spiagge libere
- Tutela e riqualificazione ambientale
- Arete urbane, edificato e pertinenze
- Arete per il gioco (beach volley - tamburelli)
- Percorso pedonale
- Copertura canale
- Lotti in concessione demaniale