DIMARTINO
STUDIO TECNICO
The CHARTERED INSTITUTE OF BUILDING
Progettazioni edili Pratiche catastali Rilievi topografici Direzione lavori Piani di sicurezza Stime e consulenze immobiliari
geometra Francesco Dimartino - MCIOB

97017 - S. Croce Camerina (RG) - Via Cirillo, 3
tel./fax (0932)912159-820206
97100 - Ragusa - Via Carducci, 142
tel./fax (0932)228860
C.F. DMR FNC 62B18 I178V
P.IVA 00681290888
e-mail: studiotecnico@dimartino.biz
www.dimartino.biz

OGGETTO:

Prescrizioni esecutive in C.da Carcarella.

Progetto Opere di Urbanizzazione comparto Zona Omogenea C 2 / 8. S. Croce Camerina - via Psaumide - via U. Foscolo - prolungamento via da denominare.

ELENCO TAVOLE:


- ☐ Tav. 1 - Stralci Planimetrici: - P. R. G. - e - Catastali;
- ☐ Tav. 2 - Definizione intervento zona;
- ☐ Tav. 3 - Perimetri Regolatori zona di intervento;
- ☐ Tav. 4 - Planimetria generale;
- ☐ Tav. 5 - Schema Planivolumetrico;
- ▩ Tav. 6 - Schemi reti di distribuzione;
- ☐ Tav. 7 - Sezioni;
- ☐ Tav. 8 - Particolari Costruttivi;
- ☐ Relazione Tecnica;
- ☐ Analisi Prezzi;
- ☐ Elenco Prezzi;
- ☐ Computo Metrico Estimativo;
- ☐ Schema di Convenzione;
- ☐ Capitolato Speciale
- ☐ Norme di Attuazione


SCALA 1:500		DATA	DIS.

Committente:
Firrito Agata
Firrito Giorgio
Iurato Vincenza
Mauro Angelo
Dimarco Maria

I PROGETTISTI
Geom. Dimartino Francesco Carmelo

Ing. Dimartino Vincenzo

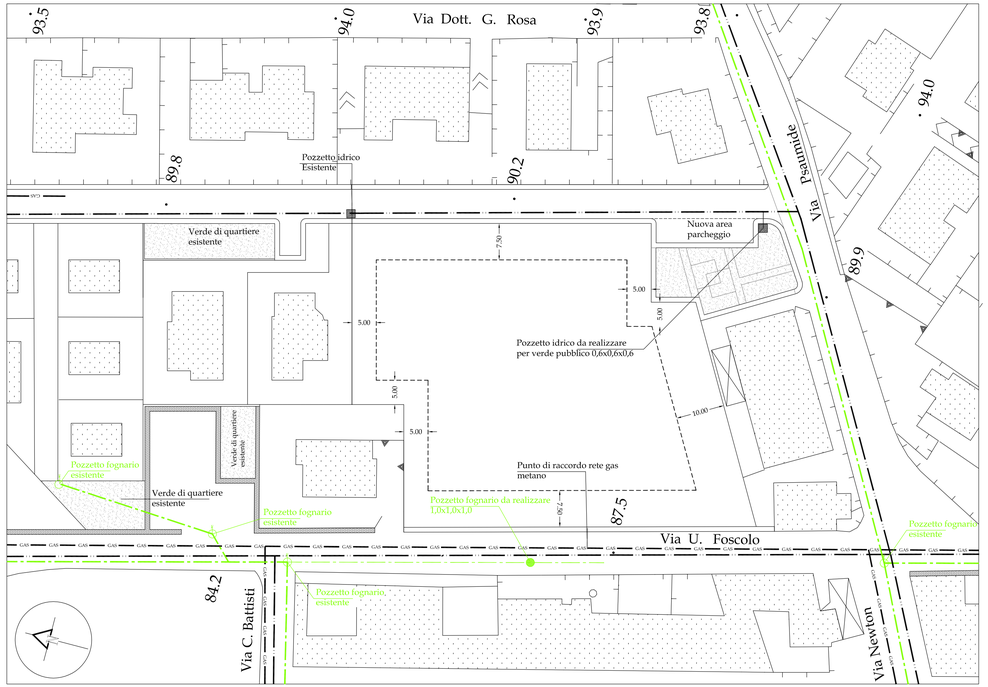

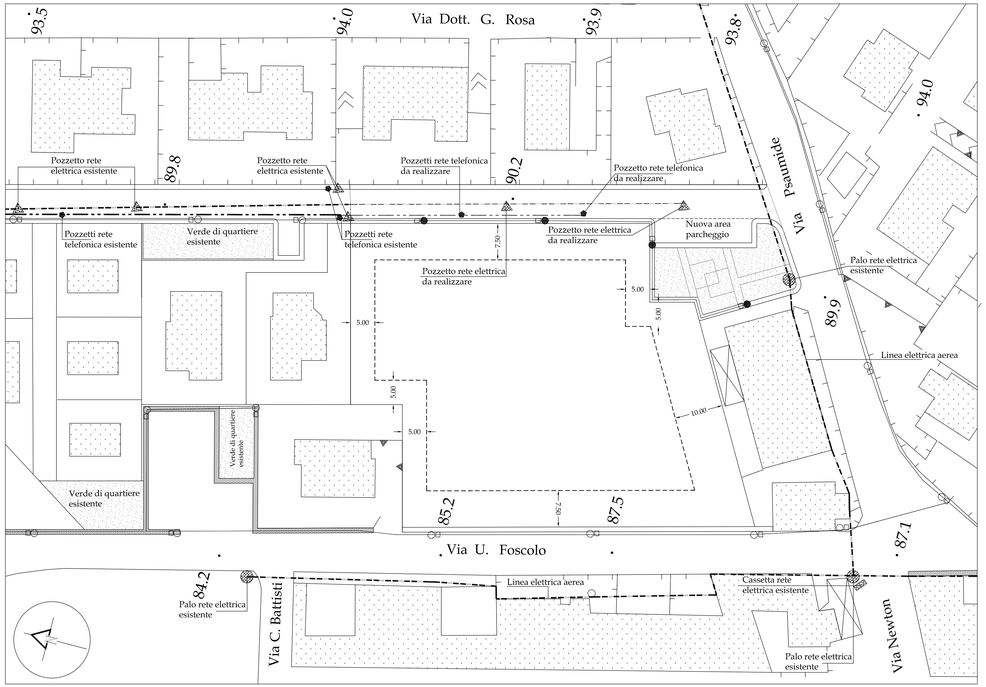

LEGENDA:

- Verde di quartiere;
- Linea di massimo ingombro;
- Parcheggio di quartiere;
- Rete gas esistente;
- Rete gas di progetto DN 80;
- Rete idrica esistente;
- Rete idrica di progetto DN 63;
- Rete fognante esistente;
- Rete fognante di progetto DN 150.

LEGENDA:

- Verde di quartiere;
- Linea di massimo ingombro;
- Parcheggio di quartiere;
- Pubblica illuminazione esistente;
- Pubblica illuminazione di progetto;
- Rete elettrica di progetto;
- Rete telefonica di progetto.