DIMARTINO
STUDIO TECNICO

Iscr. D'ARTEMIO
Iscr. 1/1/1/1/1/1
(R.U.I.) 2.1.1.1.1.1
Progettazione edili Pratiche catastali Rilievi topografici Direzione lavori Piani di sicurezza Stime e consulenze immobiliari

97017 - S. Croce Camerina (RG) - Via Cefis, 3
tel./fax 0932/912159 - 922206
97100 - Ragusa - Via Carducci, 142
tel./fax 0932/228668
C.F. DMR VNC 62B18 F139J
P.IVA 00681290888

e-mail: studiotecnico@dimartino.biz
www.dimartino.biz

geometra Francesco Dimartino - MCOB

OGGETTO:

Prescrizioni esecutive in C.da Carcarella.

Progetto Opere di Urbanizzazione comparto Zona Omogenea C 2 / 8. S. Croce Camerina - via Psaumide - via U. Foscolo - prolungamento via da denominare.

ELENCO TAVOLE:


- Tav. 1 - Stralci Planimetrici: - P. R. G. - e - Catastali;
- Tav. 2 - Definizione intervento zona;
- Tav. 3 - Perimetri Regolatori zona di intervento;
- Tav. 4 - Planimetria generale;
- Tav. 5 - Schema Planivolumetrico;
- Tav. 6 - Schemi reti di distribuzione;
- Tav. 7 - Sezioni;
- Tav. 8 - Particolari Costruttivi;
- Relazione Tecnica;
- Analisi Prezzi;
- Elenco Prezzi;
- Computo Metrico Estimativo;
- Schema di Convenzione;
- Capitolato Speciale
- Norme di Attuazione

SCALA	DATA	DIS.
1:20 - 1:10		


Committente:
Firrito Agata
Firrito Giorgio
Iurato Vincenza
Mauro Angelo
Dimarco Maria

I PROGETTISTI
Geom. Dimartino Francesco Carmelo

Ing. Dimartino Vincenzo

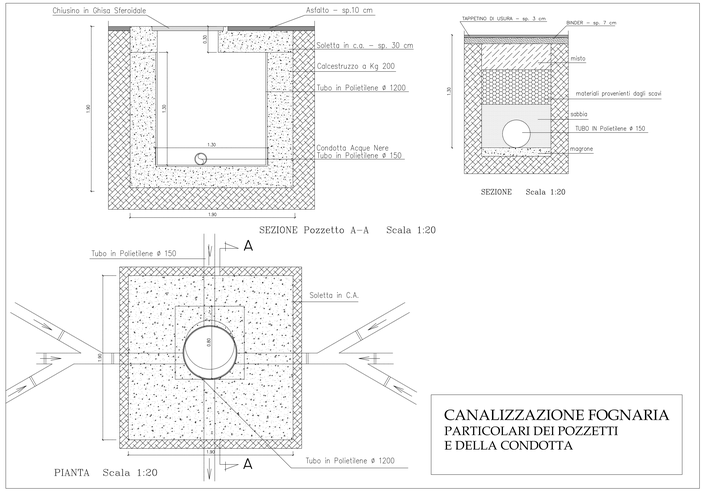


CANALIZZAZIONE FOGNARIA
PARTICOLARI DEI POZZETTI
E DELLA CONDOTTA

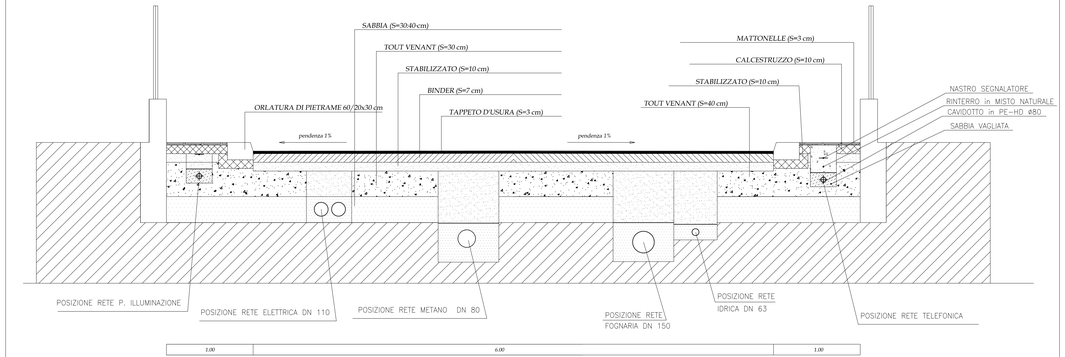


SEZIONE STRADALE PRICIPALE
SCALA 1:20

PARTICOLARE PALO LUCE PUBBLICA ILLUMINAZIONE E POZZETTO
Scala 1:20

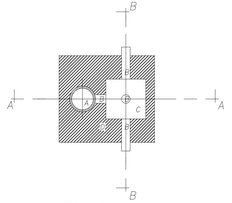


Pianta


A Palo luce
B Tubo di plastica diam. cm. 10
C Pozzetto
D Calcestruzzo
E Tubo di protezione
F Coperchio pozzetto
G Palo in acciaio H fuori terra ml. 9.00 – interrato ml. 0.80
H Morsetto di collegamento conduttura di terra
I Elettrodo cilindrico
L Foratura radiale
M Puntazza

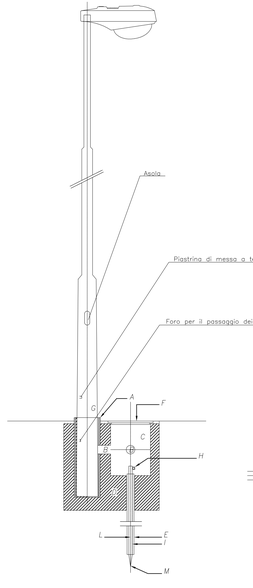


Sezione A-A

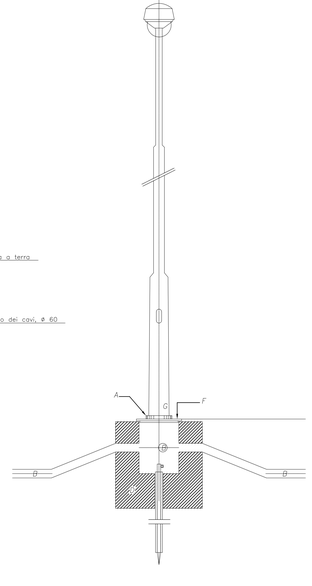

Sezione B-B

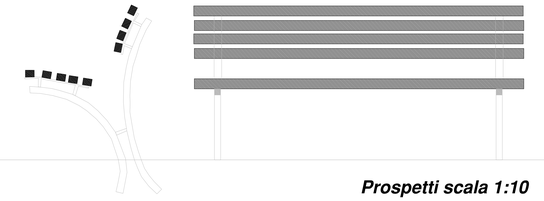

Prospetti scala 1:10

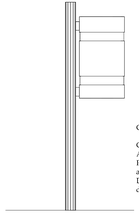

Prospetto scala 1:10

Panchina:


Struttura portante in acciaio a "V" zincata a caldo secondo le norme UNI.
Stoche (n°5 per la seduta e n°4 per la spalliera) in legno di sezione non inferiore mm50 x 40 stondate e spigolate, in legno di pino svedese impregnato a pressione con sali di rame.
Ogni stecca deve essere assemblata alla struttura portante con quattro bulloni(passanti) a testa tonda zinco cromati e dadi autobloccanti. Dovranno essere forniti n°4 ganci necessari per il fissaggio a terra. Il peso della struttura portante non deve essere inferiore a kg 11.
Dimensioni non inferiori a: cm 190 x 50 x 75 h.

Cestini:

Costruiti interamente in lamiera a forte spessore zincata a caldo, di forma cilindrica.
Altezza non inferiore a cm. 45, diametro non inferiore a cm. 28 capacità intorno ai 30 lt.
Pali di sostegno zincati a caldo di altezza non inferiore a cm. 120 e di diametro non inferiore a mm. 60 spessore della lamiera non inferiore a mm. 2.
Dovrà essere possibile effettuare lo svuotamento tramite un'apposita chiave che permetta di sganciare il cestino dal palo.

Profili pozzetti reti di distribuzione

Pozzetto fognario

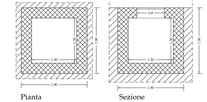


Calcestruzzo:

2 x 1,90 x 1,90 x 0,30 = 2,166
2 x 1,90 x 1,30 x 0,30 = 1,482
2 x 1,30 x 1,30 x 0,30 = 1,014
- a detrarre foro:
Π x (0,40)² x 0.30 = 0,151

TOTALE: 4,511 mc

Pozzetto idrico per verde pubblico

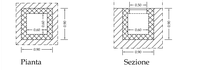

Calcestruzzo:

2 x 0,90 x 0,90 x 0,15 = 0,243
2 x 0,90 x 0,60 x 0,15 = 0,162
2 x 0,60 x 0,60 x 0,15 = 1,014
- a detrarre foro:
Π x (0,25)² x 0.15 = 0,029

TOTALE: 0,484 mc

Pozzetto rete elettrica e telefonica



Calcestruzzo:

2 x 0,60 x 0,60 x 0,10 = 0,072
2 x 0,60 x 0,40 x 0,10 = 0,048
2 x 0,40 x 0,40 x 0,10 = 0,032
- a detrarre foro:
0.35 x 0,35 x 0,10 = 0,012

TOTALE: 0,140 mc