



COMUNE DI SANTA CROCE CAMERINA
(PROVINCIA DI RAGUSA)

3° DIPARTIMENTO – ASSETTO DEL TERRITORIO

Oggetto: VARIAZIONE DEL PROGRAMMA TRIENNALE OO.PP.
2016-2018.

Allegato alla Delibera di
G. M. n° ___ del _____
IL SEGRETARIO COMUNALE


Allegato alla Delibera di
C. C. n° ___ del _____
IL SEGRETARIO COMUNALE

DESCRIZIONE: C) STRALCI PLANIMETRICI	TAV.: 2/2
DATA:	SCALA: 1:10000

IL DIRIGENTE DEL 3° DIP.
(Arch. Maria Angela Mormina)

A00_COD_EL NUMERO RIFERIMENTO OPERA - TITOLO DELL'OPERA

- A01-011.2-Adeguamento Caserma CC e Autoparco norme CEI e P. Incendi
A02-011.5-Mantenzione straord. e ristrutturazione. Impianti sportivi di base (S. Rosalia ed altro)
A03-011.7 Nuova costruzione realizzazione edificio per uffici
A04-011.8-Realizzazione edificio da adibire a Caserma Carabinieri
A05-011.9-Completamento Pubblica Illuminazione centri abitati non serviti e viabilità esterna.
A06-011.10-Realizzazione impianto installazione lampade votive nel cimitero
A07-011.12-Acquisizione ed urbanizzazione di aree attrezzate per att. promoz.
A08-011.14-Ristrutturazione ex mattatoio per centro sociale
A09-011.15-Mantenzione e messa a norma accessibilità edif. scuole
A10-011.16-Realizzazione edificio scolastico media di 2° grado
A11-011.17-Realizzazione di un centro anziani e diversamente abili
A12-011.18-Acquisto palazzo "Arezzo"
A13-011.19-Acquisto locali a piano primo palazzo Ciarcia
A14-011.20-Completamento adeguamento impianto di depurazione
A15-011.21-Rete fognante in alcune vie di S. Croce e di P. Secca
A16-011.23-Acquisto pozzo trivellato "Mauro"
A17-011.24-Nuova costruzione marciapiedi fascia costiera
A18-011.27-Ricostruzione della spiaggia di Casuzze e Caucana ...
A19-011.28-Nuova costruzione parcheggio in c.da Caucana
A20-011.30-Impianto di distribuzione per il riutilizzo acque reflue in agricoltura
A21-011.32-Realizzazione canale di gronda strada per P. Secca
A22-011.33-Riqualificazione oasi naturale "Pantano"
A23-011.34-Circonvallazione di collegamento tra le S.P. n.60 e 20
A24-011.35-Nuova costruzione canale di gronda via Matteotti
A25-011.36-Nuova costruzione area protezione civile
A26-011.37-Nuova costruzione desalinizzatore
A27-012.38-Realizzazione condotta fognaria tratto Piazza Mercato Vecchio - impianto sollevamento di Largo Fontana,
A28-012.40-Rifacimento condotta fognaria e reti in sottosuolo Via S. D'Acquisto, Via C. Battisti, Piazza Mercato Vecchio.
A29-013.01-Acquisizione e sistemazione area adiacente Fonte Paradiso in C.da Mirio
A30-013.02-Realizzazione impianti fotovoltaici sugli edifici comunali
A31-013.03-Riqualificazione urbana "Belvedere attrezzato", nell'area della ex caserma Guardia di finanza a P. Secca.
A32-013.04-Mantenzione straordinaria della viabilità cittadina
A33-013.05-Ristrutturazione impianto sportivo comunale JF Kennedy
A34-013.06-Lavori di razionalizzazione delle utenze idriche di quartiere Belpiano, Mazzarelli e Fontana.
A35-013.07-Interventi finalizzati a contrastare il consistente fenomeno della erosione della costa.
A36-13.08-Ricostruzione della vasca raccolta reflui di località Punta Braccetto in altro sito.
A37-15.01-Lavori di manutenzione e riqualificazione di Piazza della Concordia nella borgata di Punta Secca.
A38-15.02-Lavori di ristrutturazione, manutenzione e adeguamento alle norme dell'immobile adibito a Caserma dei Carabinieri sito in Piazza GB Celestri II
A39-16.01-Project financing ai sensi del co. 15 art. 183 del D. Lgs. 50/2016: "affidamento del servizio integrato inerente la gestione, l'esercizio, la manutenzione ordinaria, programmata e straordinaria degli impianti di pubblica illuminazione, ivi compresa la fornitura di energia elettrica, nonché la progettazione ed esecuzione degli interventi di adeguamento normativo, rifacimento, ristrutturazione, riqualificazione ed efficienza energetica degli impianti e conversione degli stessi a tecnologia LED.

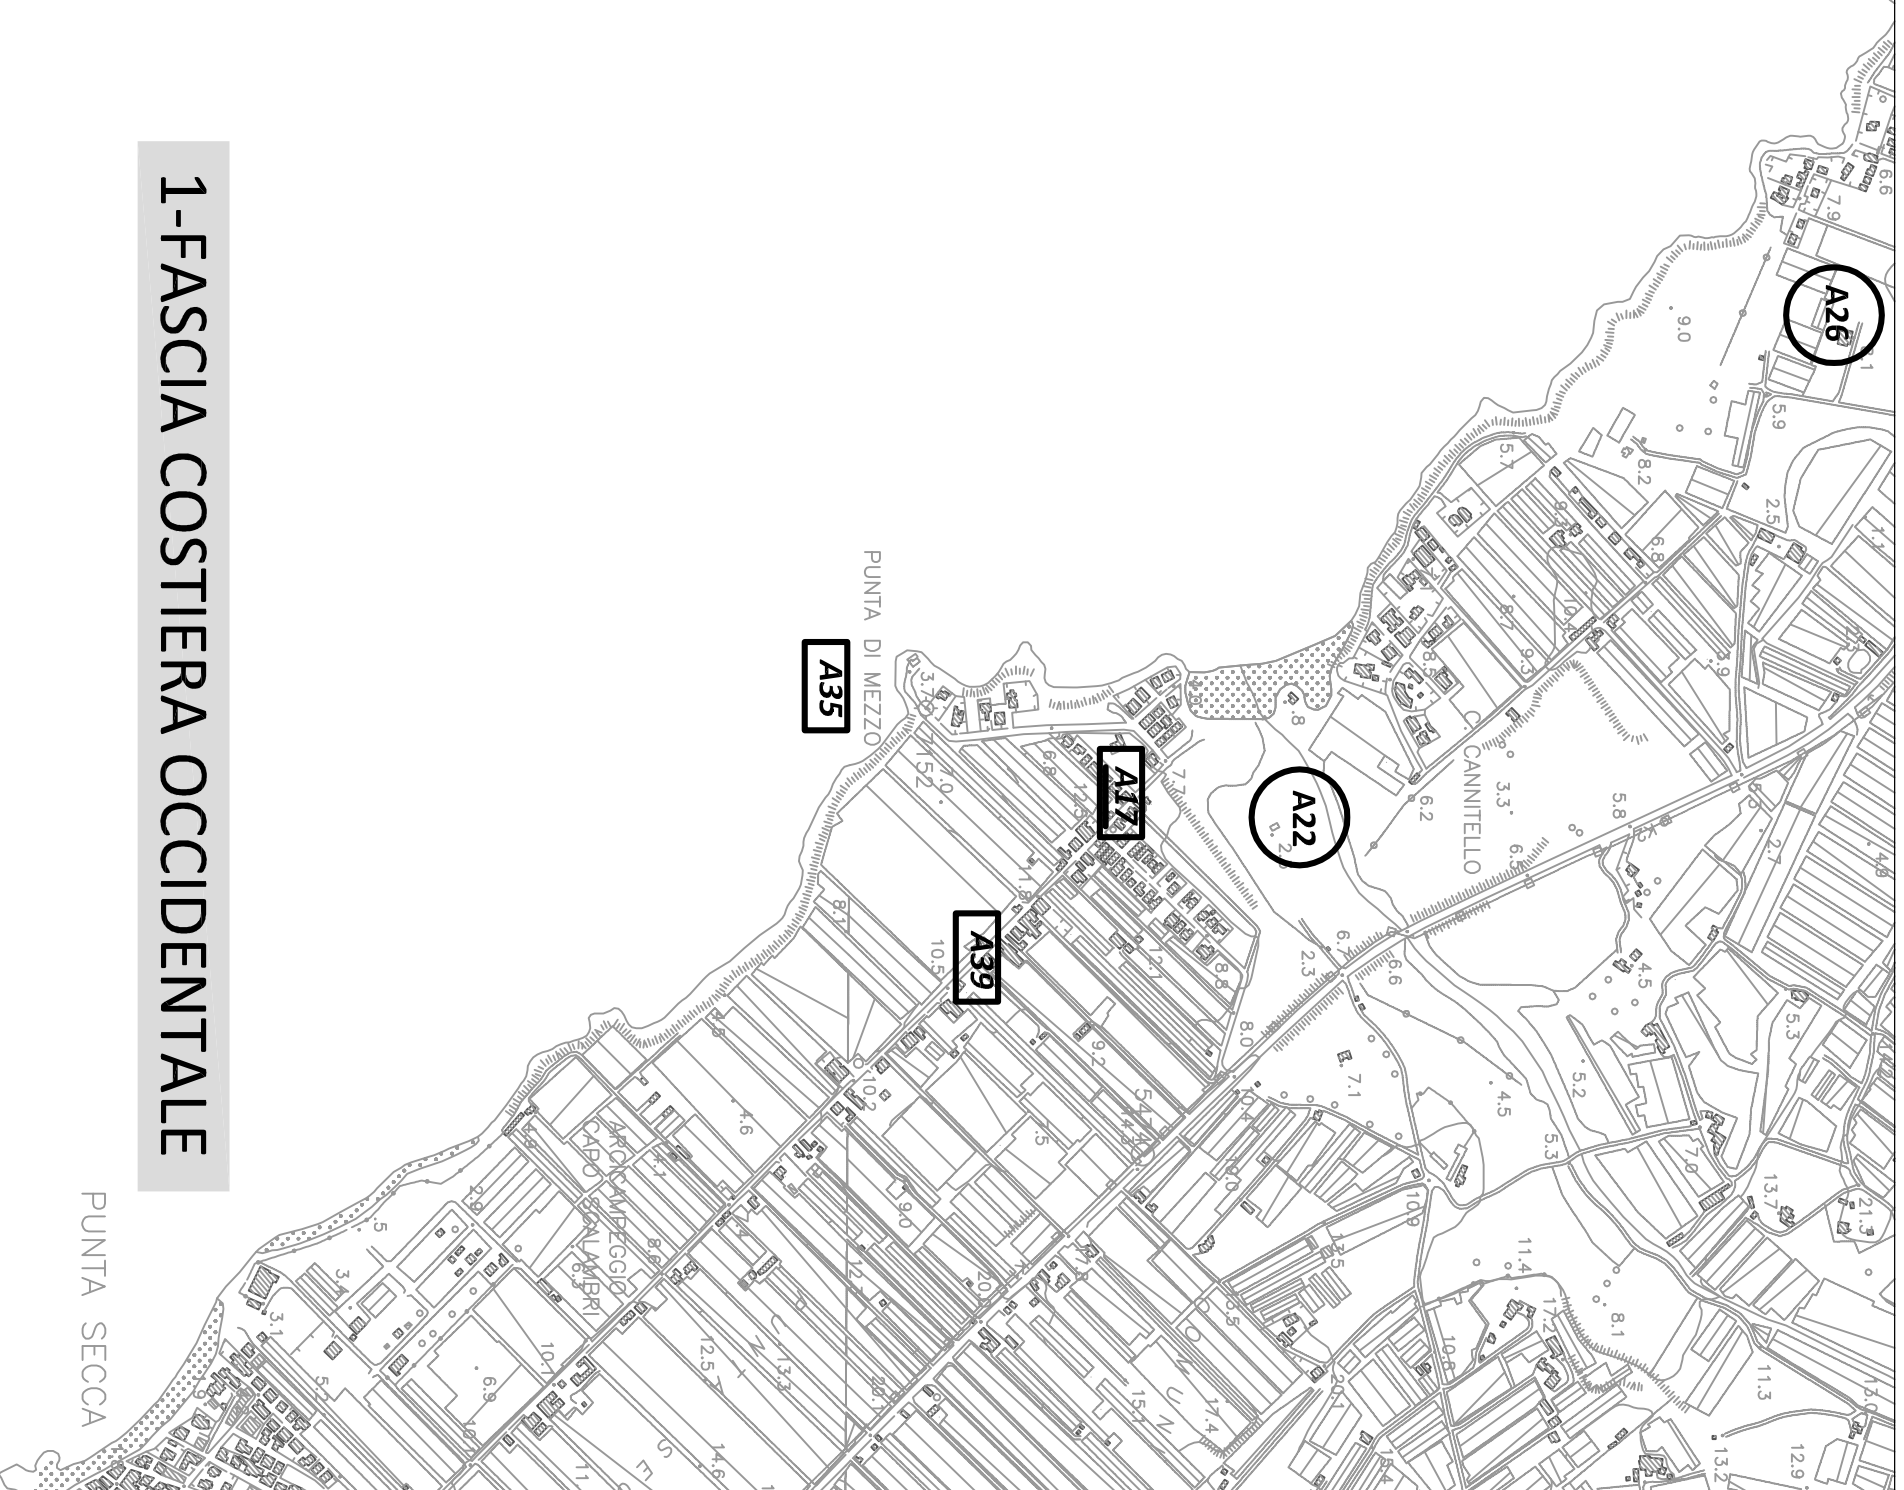

1-FASCIA COSTIERA OCCIDENTALE

PUNTA SECCA

TORRE SCALAM

4-FASCIA COSTIERA OCCIDENTALE

