

COMUNE DI S. CROCE CAMERINA
(Provincia di Ragusa)

Piano di lottizzazione in C.da Canestango.
Progetto Opere di Urbanizzazione comparto Zona Omogenea C1/8 e C1/8*.
S. Croce Camerina - via S. Iurato - Circonvallazione Canestanco.

ELENCO TAVOLE:

- | | |
|--|--|
| <input type="checkbox"/> Tav. 1 - Stralci Planimetrici:
- P. R. G. - e - Catastale; | <input type="checkbox"/> Relazione Tecnica; |
| <input type="checkbox"/> Tav. 2 - Stralcio Planimetrico stato di fatto; | <input type="checkbox"/> Analisi Prezzi; |
| <input type="checkbox"/> Tav. 3 - Definizione intervento zona; | <input type="checkbox"/> Elenco Prezzi; |
| <input type="checkbox"/> Tav. 4 - Perimetri Regolatori zona di intervento; | <input type="checkbox"/> Computo Metrico Estimativo; |
| <input type="checkbox"/> Tav. 5 - Planimetria generale; | <input type="checkbox"/> Schema di Convenzione; |
| <input type="checkbox"/> Tav. 6 - Schema Planivolumetrico; | <input type="checkbox"/> Capitolato Speciale |
| <input checked="" type="checkbox"/> Tav. 7 - Schemi reti di distribuzione; | <input type="checkbox"/> Norme di Attuazione |
| <input type="checkbox"/> Tav. 8 - Sezioni; | |
| <input type="checkbox"/> Tav. 9 - Particolari Costruttivi; | |

SCALA:

1:500

COMMITTENTI:

1. Toscano Paola;
2. Ragusa Giuseppe e Cappello Maria Teresa;
3. Pranio Salvatore e Rinaldi Maria;
4. MEDINVEST s.r.l.;
5. Mandarà Giovanni, Mandarà Salvatore, Masciello Rosa e Petralia Rosa;
6. Lo Presti Emanuele e Piccitto Maria Stella;
7. Amenta Nunziata;
8. Amenta Giovanni;
9. Amenta Angela, Di Pasquale Maria Angela, Di Pasquale Angela, Di Pasquale Salvinia e Panasia Giuseppina.


I PROGETTISTI:

Arch. Fabrizio Arestia

Geom. F. Carmelo Dimartino


Arch. Vincenzo Cavalieri

VISTI:

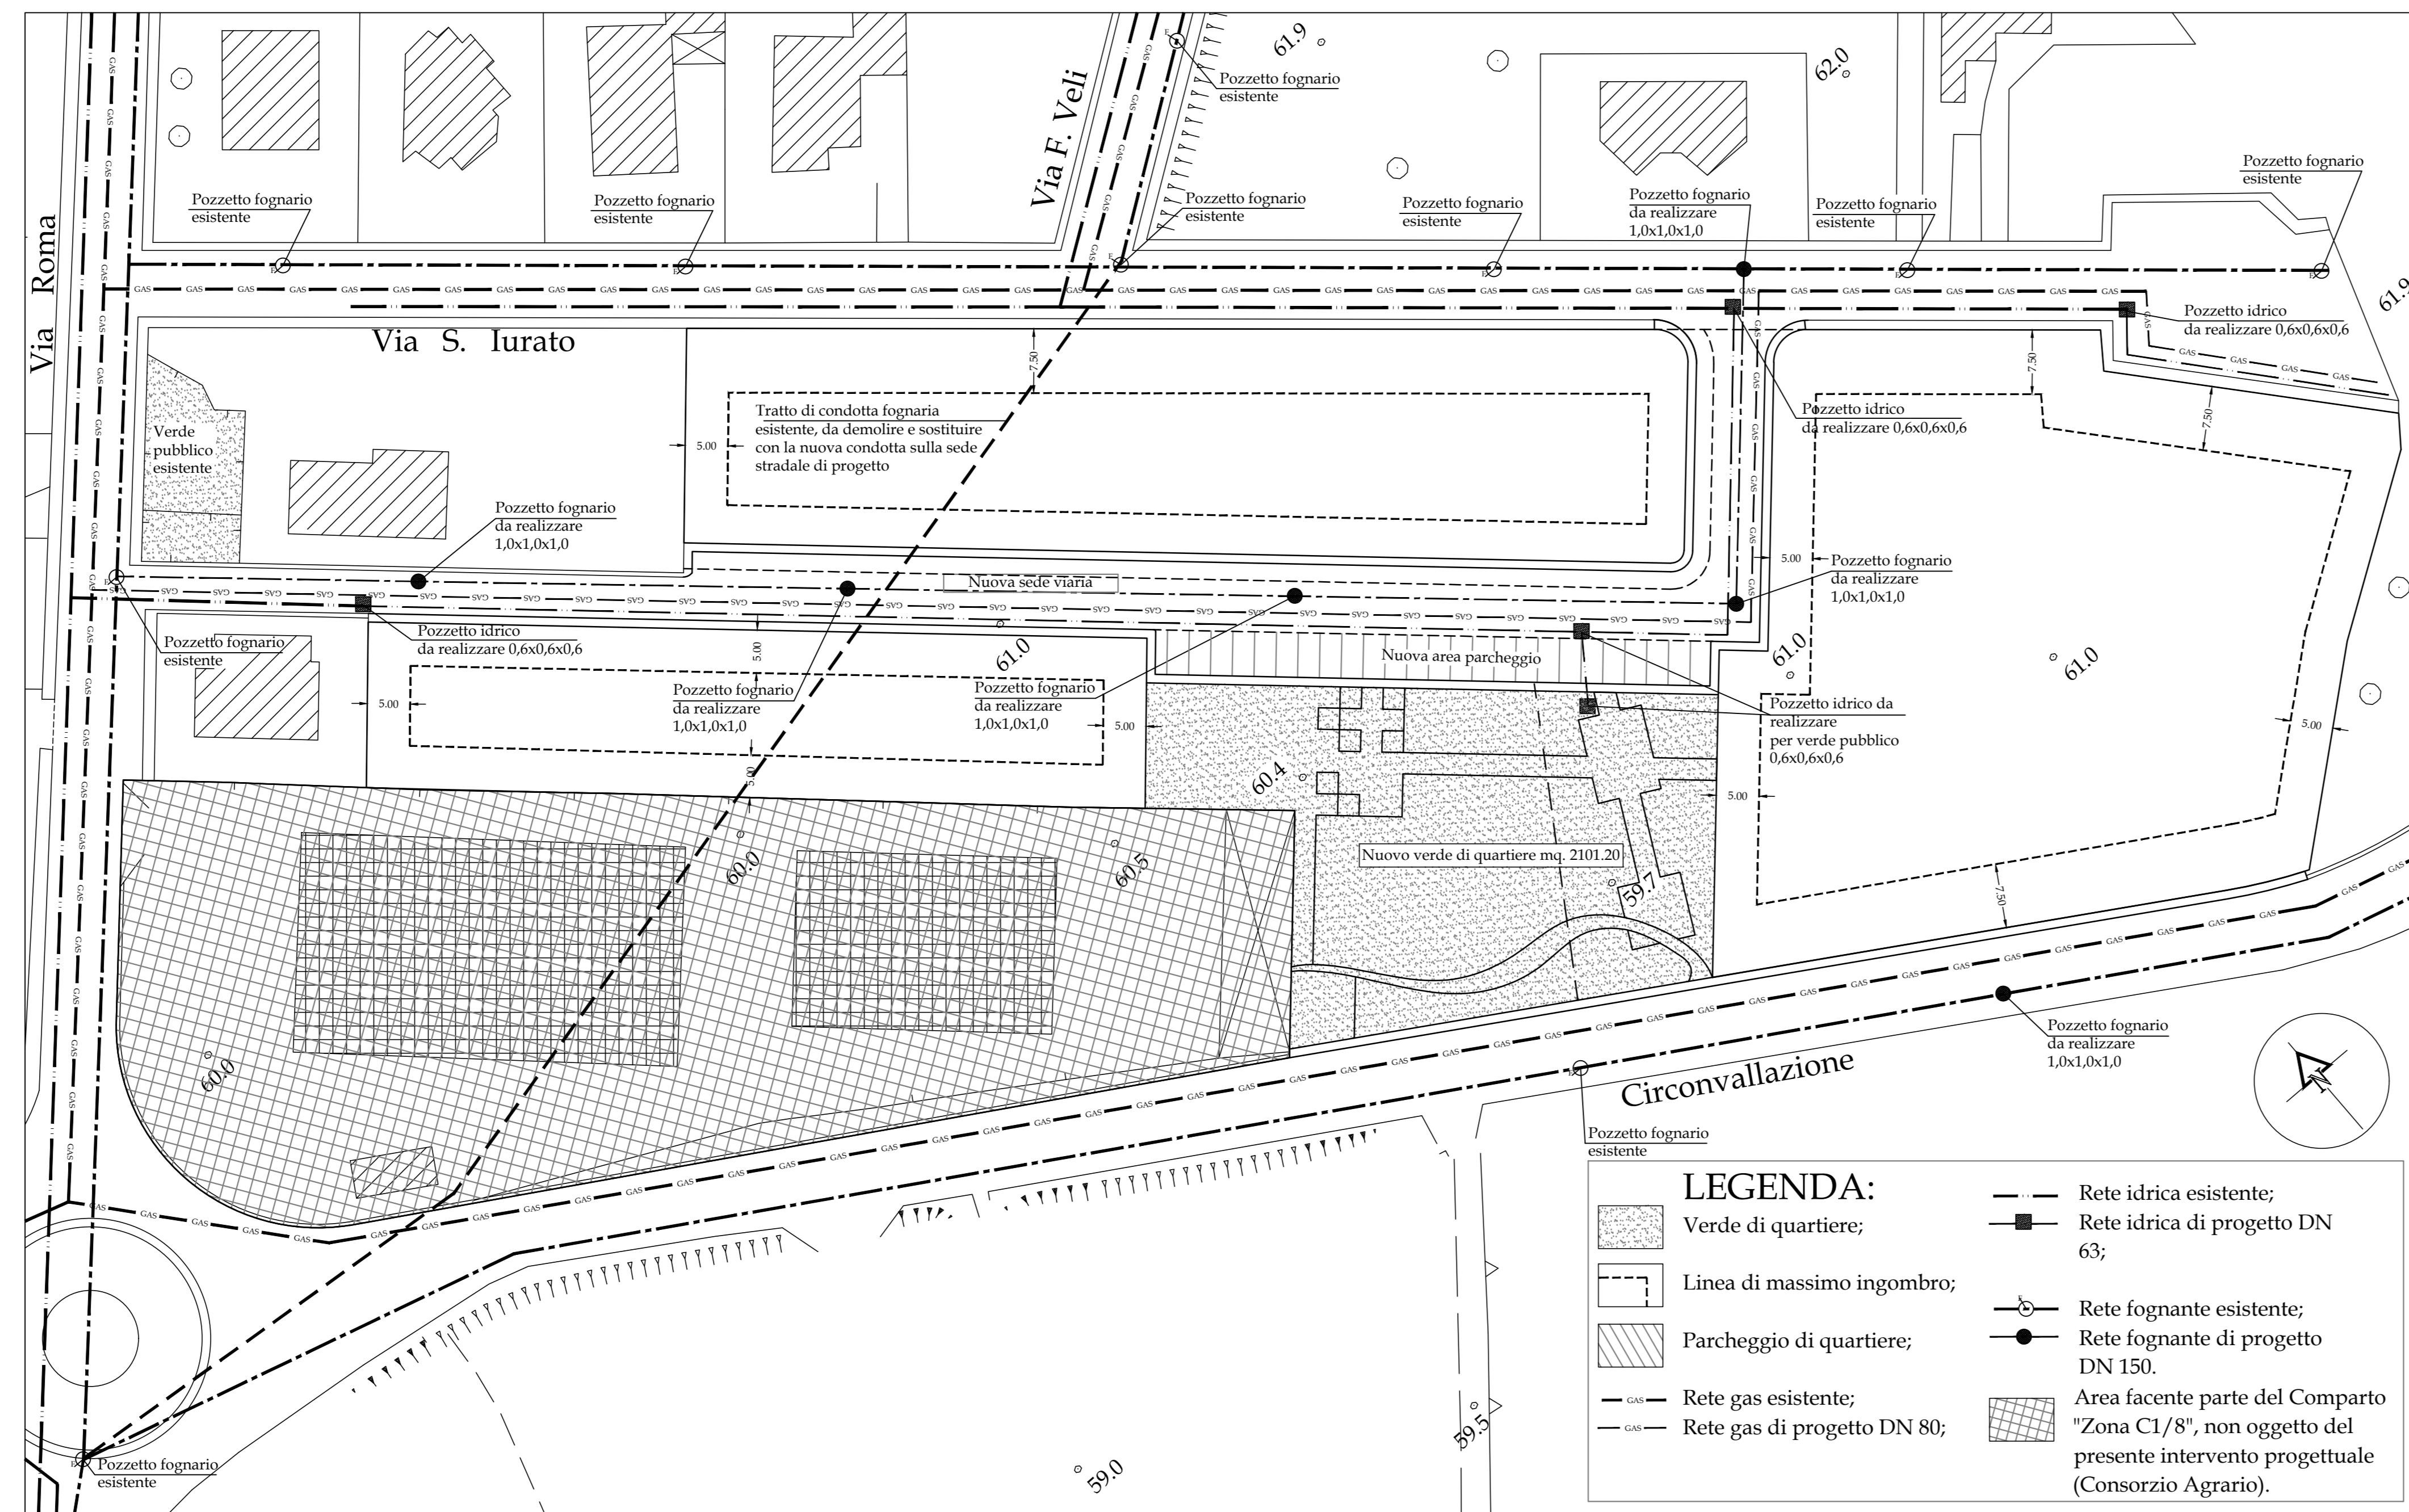

LEGENDA:

Verde di quartiere;	Rete idrica esistente;
Linea di massimo ingombro;	Rete idrica di progetto DN 63;
Parcheggio di quartiere;	Rete fognante esistente;
Rete gas esistente;	Rete fognante di progetto DN 150.
Rete gas di progetto DN 80;	Area facente parte del Comparto "Zona C1/8", non oggetto del presente intervento progettuale (Consorzio Agrario).

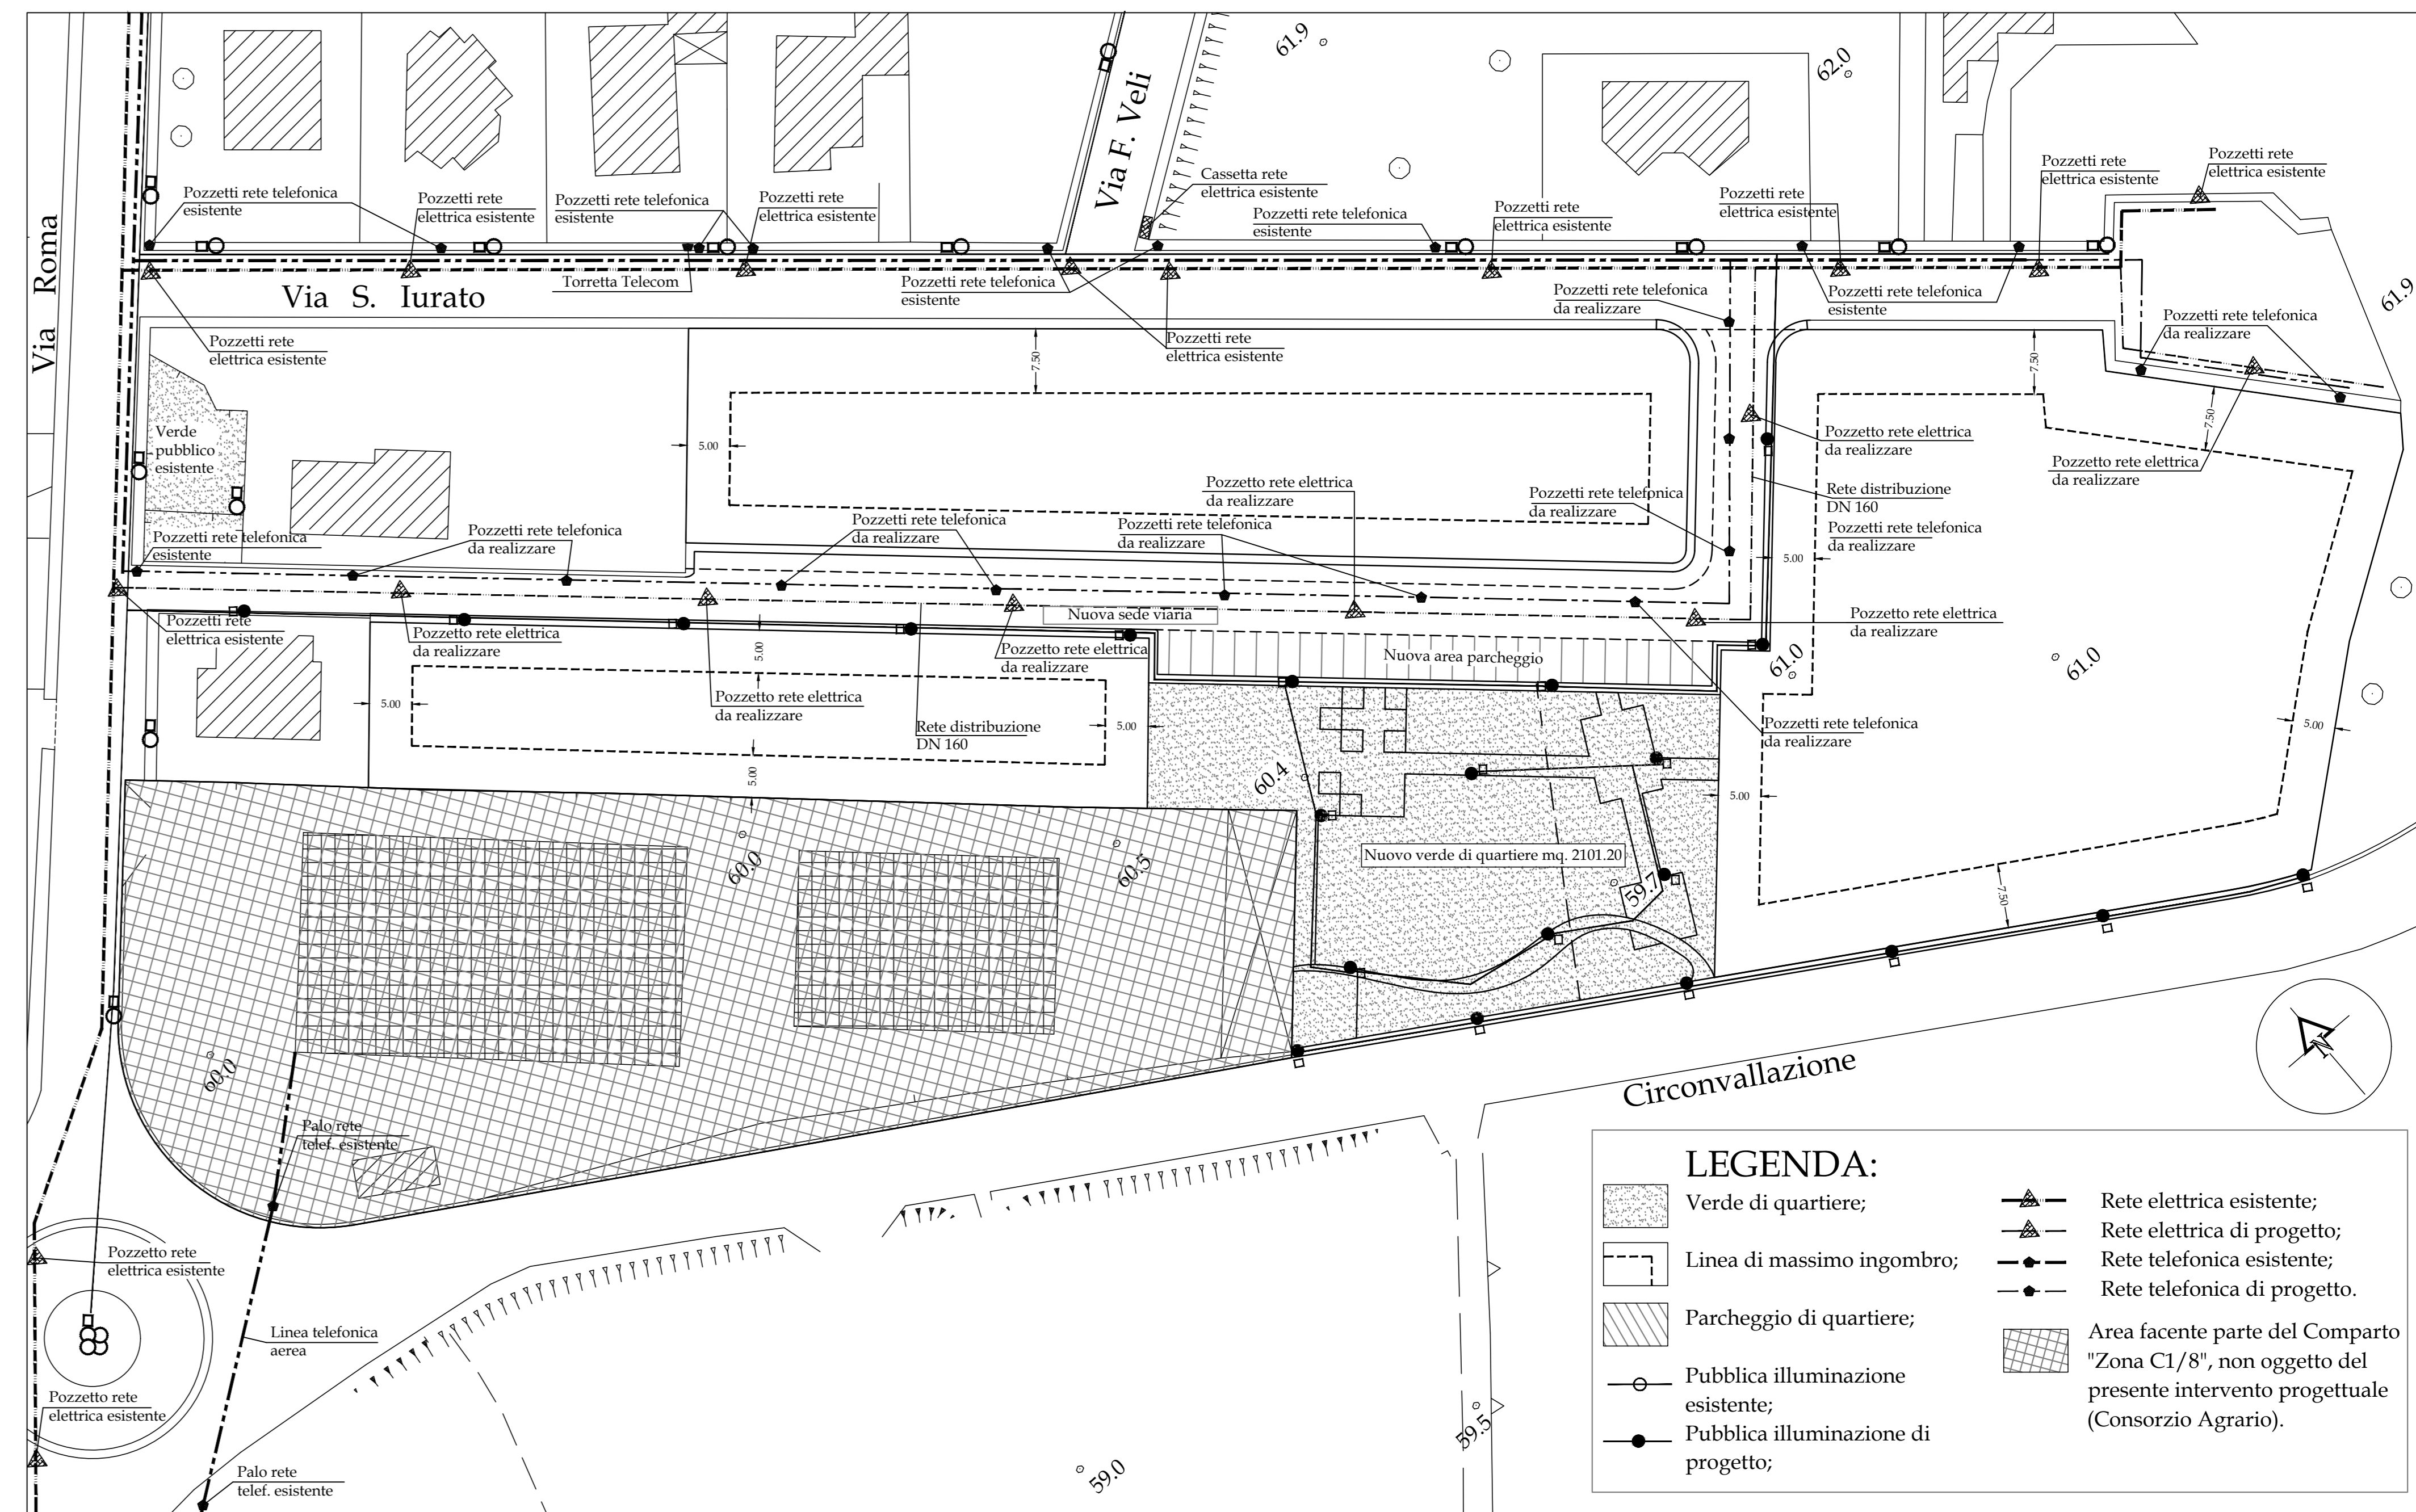

LEGENDA:

Verde di quartiere;	Rete elettrica esistente;
Linea di massimo ingombro;	Rete elettrica di progetto;
Parcheggio di quartiere;	Rete telefonica esistente;
Pubblica illuminazione esistente;	Rete telefonica di progetto.
Pubblica illuminazione di progetto;	Area facente parte del Comparto "Zona C1/8", non oggetto del presente intervento progettuale (Consorzio Agrario).