



DIMARTINO
STUDIO TECNICO



Progettazioni edili | Pratiche catastali | Rilievi topografici | Direzione lavori | Piani di sicurezza | Sime e consulenza immobiliare

geometra Francesco Dimartino - MCI/OB

97017 - S. Croce Camerina (RG) -
Via Cirillo, 3
Tel./fax (0932)912159-920206
97100 - Ragusa - Via Cariduci, 142
Tel./fax (0932)228860
C.F. DMR FNC 028181178V
P.IVA 00681290888
e-mail: studiotech@dimartino.biz
www.dimartino.biz

OGGETTO:

Prescrizioni esecutive in C.da Carcarella.
Progetto Opere di Urbanizzazione comparto Zona Omogenea C 2 / 8.
S. Croce Camerina - via Psamide - via U. Foscolo - prolungamento
via da denominare.

ELENCO TAVOLE:

- Tav. 1 - Stralci Planimetrici; -P. R. G. - e -Catastali;
- Tav. 2 - Definizione intervento zona;
- Tav. 3 - Perimetri Regolatori zona di intervento;
- Tav. 4 - Planimetria generale;
- Tav. 5 - Schema Planivolumetrico;
- Tav. 6 - Schemi reti di distribuzione;
- Tav. 7 - Sezioni;
- Tav. 8 - Particolari Costruttivi;
- Relazione Tecnica;
- Analisi Prezzi;
- Elenco Prezzi;
- Computo Metrico Estimativo;
- Schema di Convenzione;
- Capitolato Speciale
- Norme di Attuazione

SCALA 1:500


DATA

DIS.

PROGETTISTI

Geom. Dimartino Francesco Carmelo
Ing. Dimartino Vincenzo

Comittente: Firrito Agata Firrito Giorgio Iurato Vincenzo Mauro Angelo Dimarco Maria	
---	--

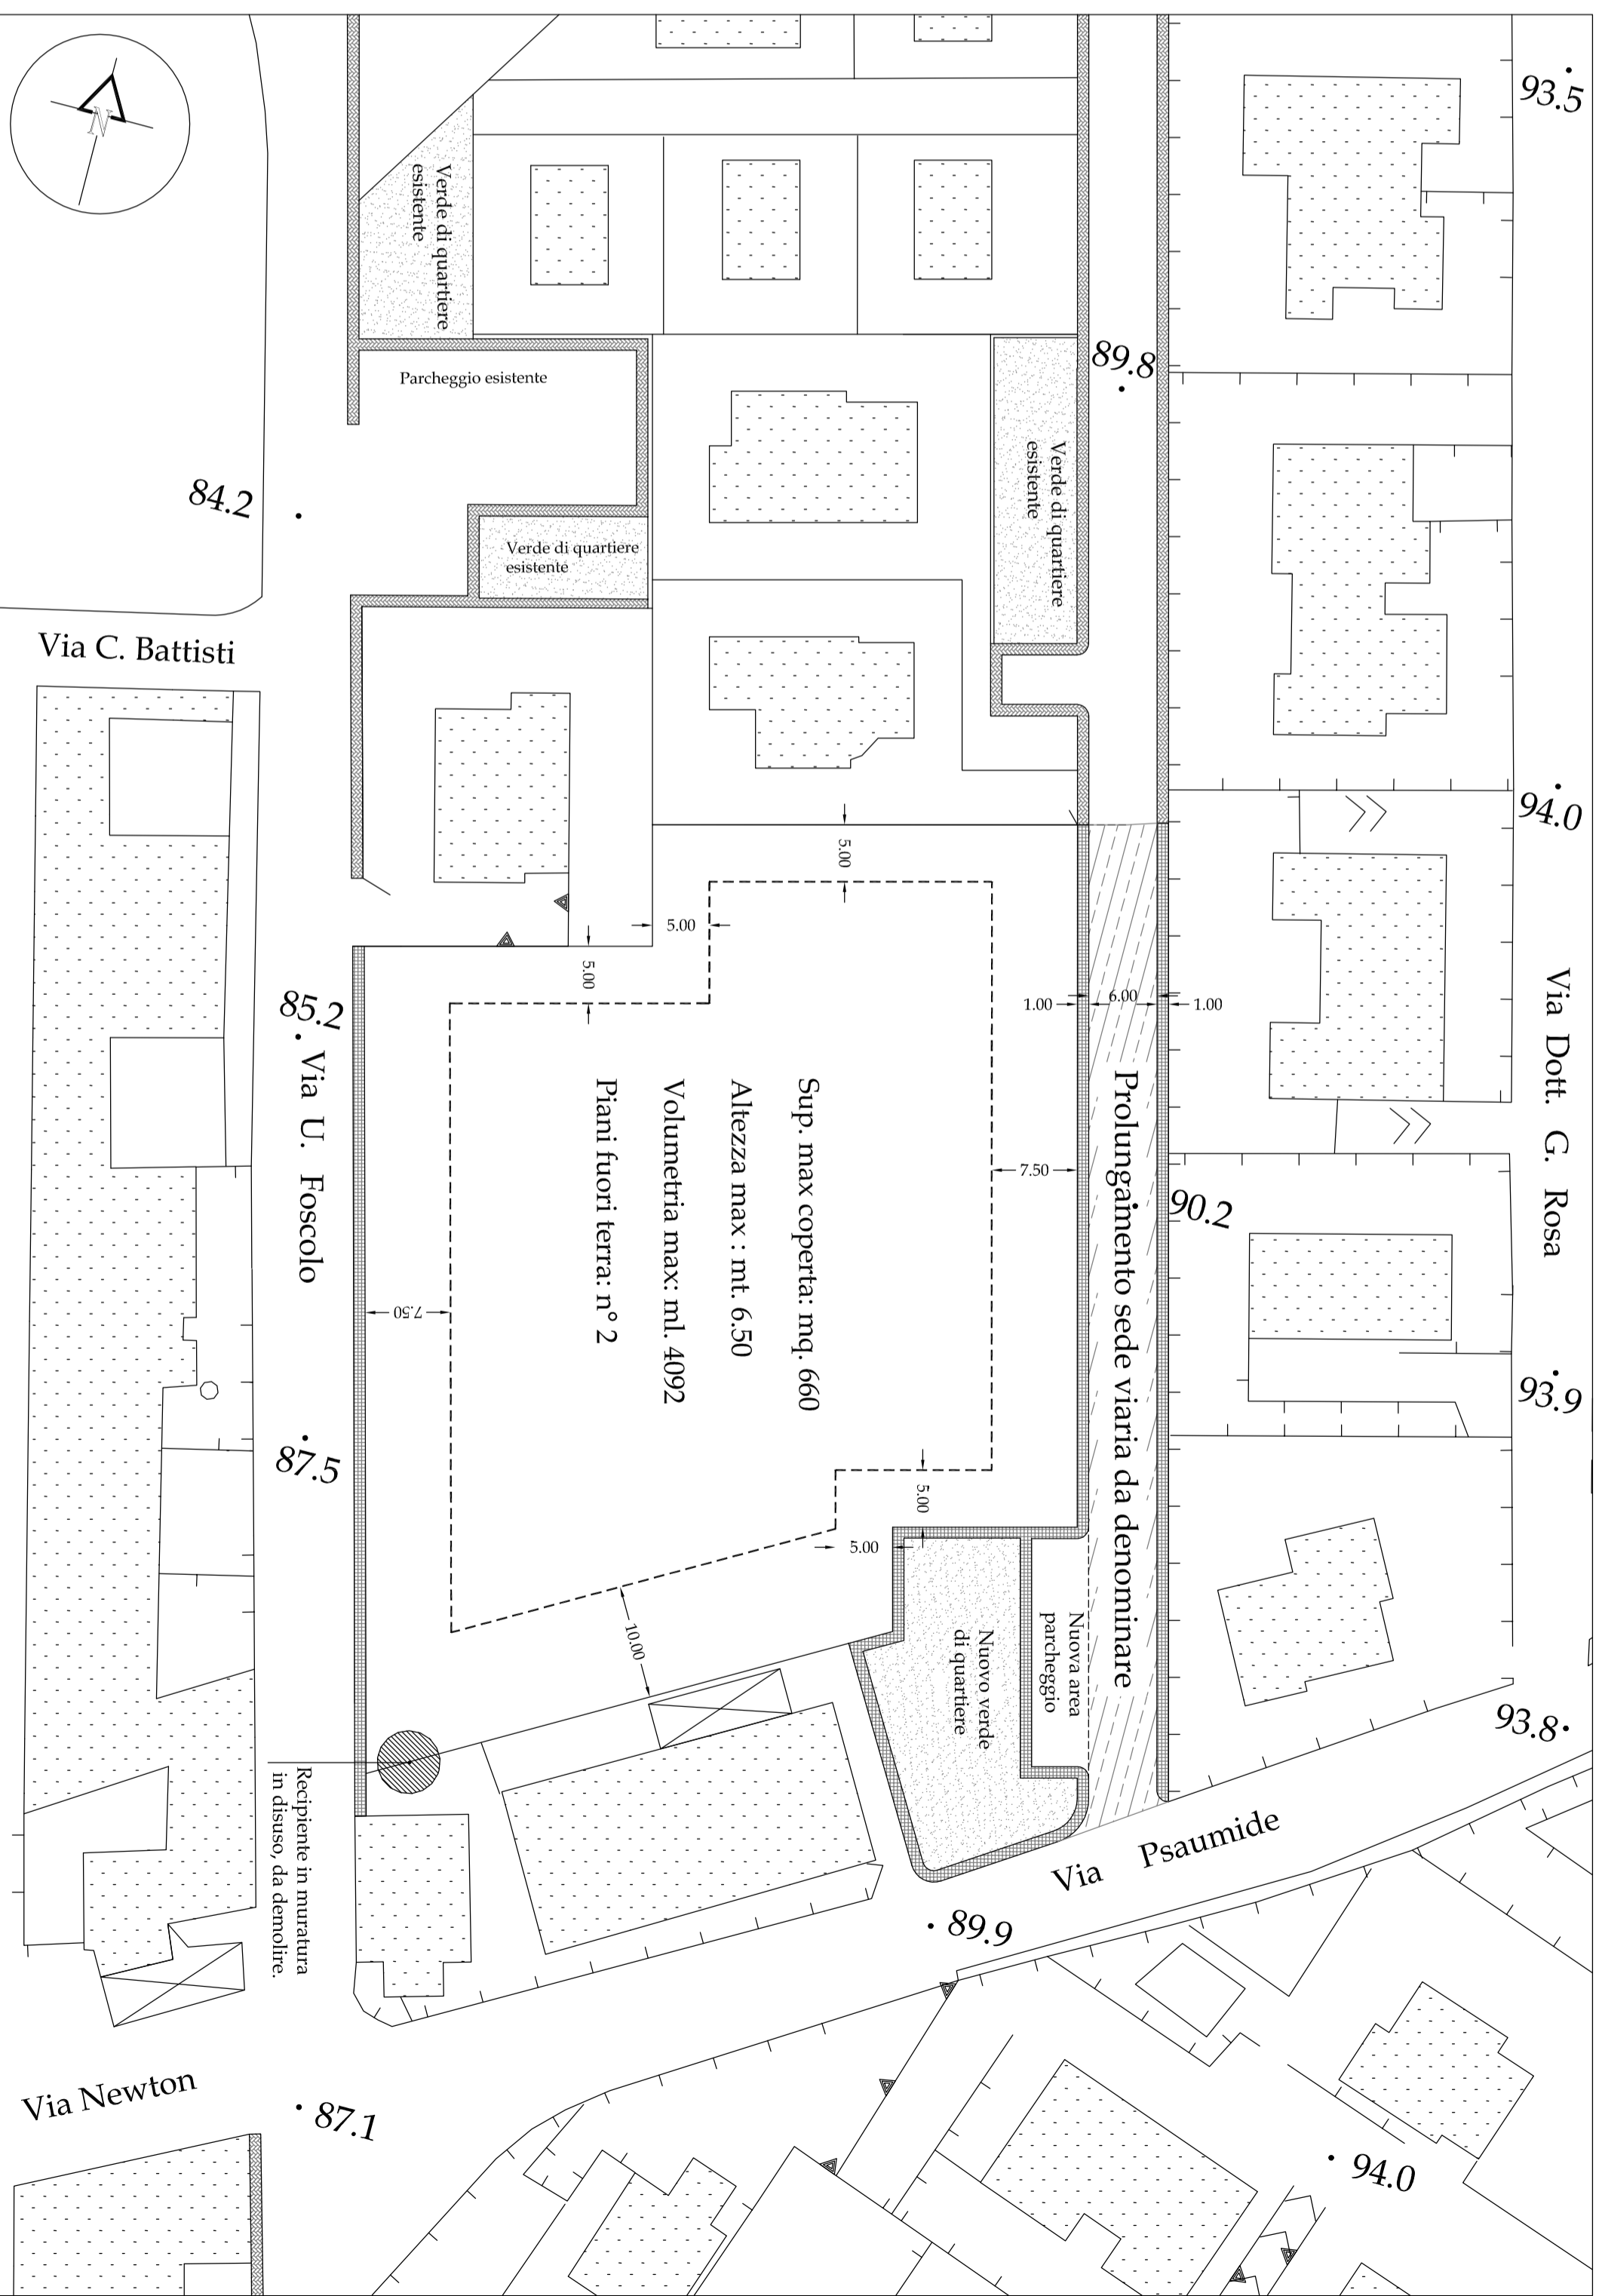

LEGENDA:

- Verde di quartiere;
- Linea di massimo ingombro;
- Parcheggio di quartiere;
- Nuova viabilità stradale;
- Marciapiedi esistenti;
- Marciapiedi da realizzare.

PERIMETRI REGOLATORI ZONA DI INTERVENTO

Scala 1:500